

**MUNICIPALIDAD DE
VILLA PARANACITO**

**Villa Paranacito, 19 de Diciembre de 2008.
Ordenanza N° 43/2008 J. F. - M. V. P.-**

VISTO:

El otorgamiento de lotes en donación dispuesto mediante Ordenanza N° 30/2008, y;

CONSIDERANDO:

Que dicho cuerpo normativo resulta integrado por el anexo mediante el cual se establece los distintos beneficiarios del donativo.

Que en orden a los postulados que surgen de los distintos considerando y en particular la necesidad de atender o dar soluciones a aquellos vecinos carentes de una vivienda, junto a los demás requisitos que hacen al otorgamiento, la Junta de Fomento en uso de las facultades discrecionales ha decidido incorporar nuevos beneficiarios para posibilitar los objetivos que sirvieron de base para la toma de decisión apuntada.

Que evaluado en consecuencia la situación del ciudadano Mario Florentino Bello, la Junta de Fomento considera prima facie acreditar los extremos y presupuestos legales exigidos por la mencionada ordenanza, decidiendo en consecuencia la inclusión de aquel para hacerse beneficiario de la donación de un lote a fin de permitir la radicación definitiva junto a su grupo familiar.-

Por ello:

**LA JUNTA DE FOMENTO DE VILLA PARANACITO
ORDENA:**

ARTICULO 1º: Incorporar dentro del listado correspondiente al Anexo I de la Ordenanza N° 30/2008 en carácter de beneficiario de las donaciones otorgadas mediante aquel acto, al Sr. Mario Florentino Bello; DNI. N° 14.826.143.-

ARTICULO 2º: Será condición para el otorgamiento de los beneficios dispuestos en la presente, la sujeción total y expresa a todas y cada unas de las obligaciones emergentes de la Ordenanza N° 30/2008 JFMVP, bajo apercibimiento de considerar revocado el beneficio.-

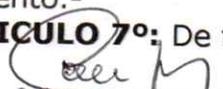
Artículo 3º: El objeto de la prestación asumida por el municipio queda configurado a través del Ante Proyecto de loteo, individualizado como parcela N° 9 de una superficie total de 366,00 M2, comprendida dentro de los límites y linderos que surgen del referido ante proyecto y que es parte integrante de la presente.-

ARTICULO 4º: Queda establecido que las superficies determinadas en el anteproyecto de loteo que forma parte integrante de la presente, podrán sufrir modificaciones de acuerdo a la mensura a practicarse oportunamente.-

ARTICULO 5º: Gírese copia de la presente a las áreas municipales competentes a los efectos que correspondan.-

ARTICULO 6º: Refréndese la presente por el Secretario de Actas de la Junta de Fomento.-

ARTICULO 7º: De forma.-

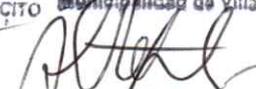

Maria del Carmen Toller
PRESIDENTE JUNTA DE FOMENTO
MUNICIPALIDAD DE VILLA PARANACITO

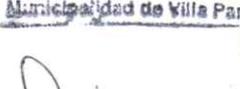

SANDRA C. LATUF
Vicepresidenta Junta de Fomento
Municipalidad de Villa Paranacito

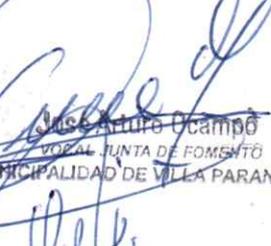

OLGA E. ROLDAN
Vocal Junta de Fomento
Municipalidad de Villa Paranacito


Jose Arturo Ocampo
VOCALES JUNTA DE FOMENTO
MUNICIPALIDAD DE VILLA PARANACITO


PABLO ROBERTO MIÑO
VOCALES JUNTA DE FOMENTO
MUNICIPIO VILLA PARANACITO

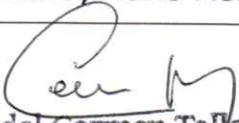

ALDO ERNESTO TEMPORETTI
VOCALES JUNTA DE FOMENTO
MUNICIPIO VILLA PARANACITO

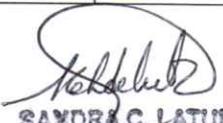

MARIA LAURA NIDERHAUS
VOCALES JUNTA DE FOMENTO
MUNICIPIO VILLA PARANACITO


JULIO CESAR OLANGO
Secretario de Actas
Junta de Fomento
Municipalidad Villa Paranacito

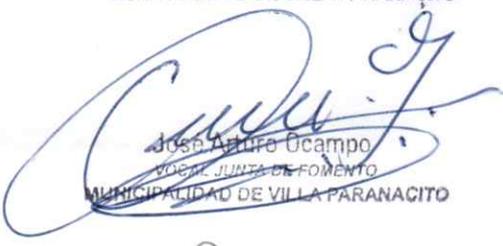
ANEXO ORDENANZA N° 43/2008

1)-CABALLERO, Celiano GALLOP, Leticia	DNI. N° 29.840.754 DNI. N° 25.711.180
2)-ROJAS, Juan Marcelo GALLOP, Silvina	DNI. N° 29.325.813 DNI. N° 28.940.267
3)-CEPEDA, Francisco MENDOZA, Miriam Lorena	DNI. N° 20.100.361 DNI. N° 29.840.726
4)-BELLO, Ceferino BELLO, Raquel	L.E. N° 5.885.409. DNI. N° 22.633.996
5)-CABALLERO, Celia Verónica	DNI. N° 27.812.854
6)- BELLO, Mario Florentino	DNI. N° 14.826.143


Maria del Carmen Toller
PRESIDENTE JUNTA DE FOMENTO
MUNICIPALIDAD DE VILLA PARANACITO


SANDRA C. LATUF
Vicepresidente Junta de Fomento
Municipalidad de Villa Paracaito


OLGA ROLDAN
Vocal Junta de Fomento
Municipalidad de Villa Paracaito


Jose Arturo Ocampo
VOCAL JUNTA DE FOMENTO
MUNICIPALIDAD DE VILLA PARANACITO


PABLO ROBERTO MINO
VOCAL JUNTA DE FOMENTO
MUNICIPIO VILLA PARANACITO


ALDO ERNESTO TENPORETTI
VOCAL JUNTA DE FOMENTO
MUNICIPIO VILLA PARANACITO


MARIA LAURA NIDERHAUS
VOCAL JUNTA DE FOMENTO
MUNICIPIO VILLA PARANACITO


JULIO CESAR OLANO
Secretario de Actas
Junta de Fomento
Municipalidad Villa Paracaito

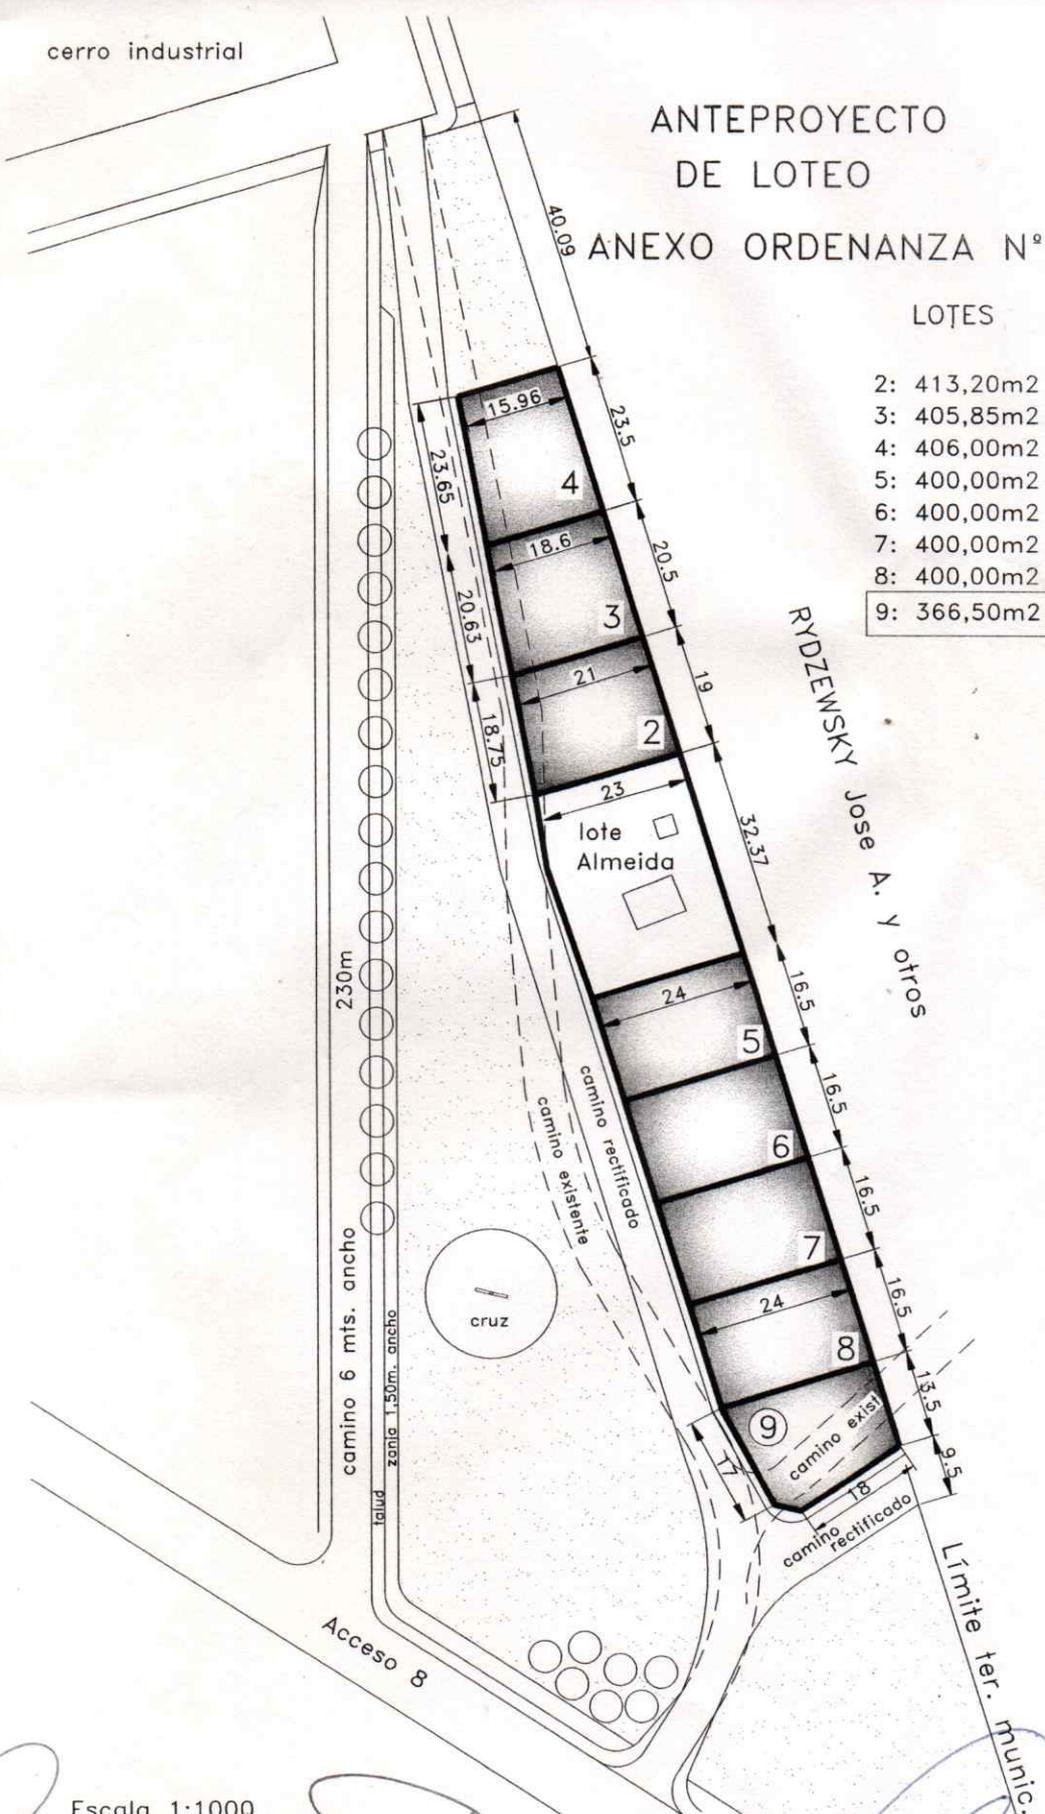
cerro industrial

ANTEPROYECTO DE LOTEO

ANEXO ORDENANZA N° 43/2008

LOTES

- 2: 413,20m²
- 3: 405,85m²
- 4: 406,00m²
- 5: 400,00m²
- 6: 400,00m²
- 7: 400,00m²
- 8: 400,00m²
- 9: 366,50m²



Escala 1:1000

Maria del Carmen Toller
Maria del Carmen Toller
 PRESIDENTE JUNTA DE FOMENTO
 MUNICIPALIDAD DE VILLA PARANACITO

Sandra C. Latuf
SANDRA C. LATUF
 Vicepresidenta Junta de Fomento
 Municipalidad de Villa Paranacito

Olga E. Roldan
OLGA E. ROLDAN
 Vocal Junta de Fomento
 Municipalidad de Villa Paranacito

Julio Cesar Olano
JULIO CESAR OLANO
 Vocal Junta de Fomento
 Municipalidad de Villa Paranacito

Pablo Roberto Niño
PAOLO ROBERTO NIÑO
 VOCAL JUNTA DE FOMENTO
 MUNICIPIO VILLA PARANACITO

Aldo Ernesto Temporetti
ALDO ERNESTO TEMPORETTI
 VOCAL JUNTA DE FOMENTO
 MUNICIPIO VILLA PARANACITO

Maria Laura Niderhaus
MARIA LAURA NIDERHAUS
 VOCAL JUNTA DE FOMENTO
 MUNICIPIO VILLA PARANACITO

Julio Cesar Olano
JULIO CESAR OLANO
 Secretario de Actas
 Junta de Fomento
 Municipalidad Villa Paranacito