

**MUNICIPALIDAD DE  
VILLA PARANACITO**

**Villa Paranacito, 19 de Diciembre de 2008.  
Ordenanza N° 45/2008 J. F. - M. V. P.-**

**VISTO:**

El otorgamiento de lotes en donación dispuesto mediante Ordenanza N° 42/2007, y;

**CONSIDERANDO:**

Que dicho cuerpo normativo resulta integrado por el anexo mediante el cual se establece los distintos beneficiarios del donativo.

Que en orden a los postulados que surgen de los distintos considerando y en particular la necesidad de atender o dar soluciones a aquellos vecinos carentes de una vivienda, junto a los demás requisitos que hacen al otorgamiento, la Junta de Fomento en uso de las facultades discrecionales ha decidido incorporar nuevos beneficiarios para posibilitar los objetivos que sirvieron de base para la toma de decisión apuntada.

Que evaluado en consecuencia la situación de los ciudadanos TESURI, Andrea y BLASICHE, Juan, la Junta de Fomento considera prima facie acreditar los extremos y presupuestos legales exigidos por la mencionada ordenanza, decidiendo en consecuencia la inclusión de aquellos para hacerse beneficiarios de la donación de un lote a fin de permitir la radicación definitiva junto a su grupo familiar.-

**Por ello:**

**LA JUNTA DE FOMENTO DE VILLA PARANACITO  
ORDENA:**

**ARTICULO 1°:** Incorporar dentro del listado correspondiente al Anexo I de la Ordenanza N° 42/2007 en carácter de beneficiarios de las donaciones otorgadas mediante aquel acto, a la Sra. TESURI, Andrea; DNI. N° 21.970.458 y al Sr. BLASICHE, Juan.-

**ARTICULO 2°:** Será condición para el otorgamiento de los beneficios dispuestos en la presente, la sujeción total y expresa a todas y cada unas de la obligaciones emergentes de la Ordenanza N° 42/2007 JFMVP, bajo apercibimiento de considerar revocado el beneficio.-

**Articulo 3°:** El objeto de la prestación asumida por el municipio queda configurado a través del Ante Proyecto de loteo, individualizado como parcela N° 11, comprendida dentro de los límites y linderos que surgen del referido ante proyecto y que es parte integrante de la presente.-


**ARTICULO 4°:** Queda establecido que las superficies determinadas en el anteproyecto de loteo que forma parte integrante de la presente, podrán sufrir modificaciones de acuerdo a la mensura a practicarse oportunamente.-


**ARTICULO 5°:** Gírese copia de la presente a las áreas municipales competentes a los efectos que correspondan.-


**ARTICULO 6°:** Refréndese la presente por el Secretario de Actas de la Junta de Fomento.-

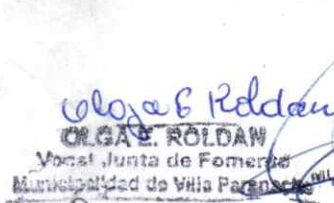
**ARTICULO 7°:** De forma.-


  
Maria del Carmen Toller  
PRESIDENTE JUNTA DE FOMENTO  
MUNICIPALIDAD DE VILLA PARANACITO


  
SANDRA C. LATUF  
Vicepresidenta Junta de Fomento  
Municipalidad de Villa Paranacito

  
ROBERTO MINO  
VOCAL JUNTA DE FOMENTO  
MUNICIPIO VILLA PARANACITO

  
ALDO ERNESTO TEMPORETTI  
VOCAL JUNTA DE FOMENTO  
MUNICIPIO VILLA PARANACITO

  
OLGA E. ROLDAN  
Vocal Junta de Fomento  
Municipalidad de Villa Paranacito

  
FULVIO CESAR OLANO  
Secretario de  
Junta de Fc  
Municipalidad I

  
JOSE ARTURO OCAMPO  
VOCAL JUNTA DE FOMENTO  
MUNICIPALIDAD DE VILLA PARANACITO

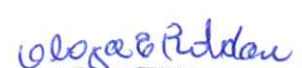


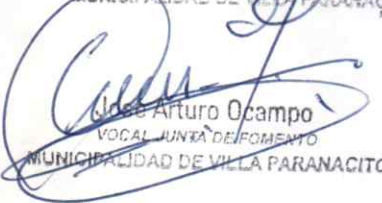
**ANEXO ORDENANZA N° 45/2008**

LOTE N° 1	SCHWINDT, Hugo Alberto	DNI. N° 17.928.831
LOTE N° 2	GARCIA, Carlos Héctor	DNI. N° 27.572.659
LOTE N° 3	ALMEIDA, Enrique Darío	DNI. N° 25.829.166
LOTE N° 4	OLMOS, Claudia Marcela	DNI. N° 20.515.876
LOTE N° 5	SCHMIDT, Alvaro Héctor	DNI. N° 26.173.520
LOTE N° 6	Libre	
LOTE N° 7	PORQUERES, Florentino	DNI. N° 05.843.281
LOTE N° 8	Libre	
LOTE N° 9	TALABERA, Isidro	DNI. N° 14.459.151
LOTE N° 10	Libre	
LOTE N° 11	TESURI, Andrea BLASICHE, Juan	DNI. N° 21.970.458 DNI. N°
LOTE N° 12	OLANO, Juan Pedro	DNI. N° 23.729.800
LOTE N° 13	SEGOVIA, Roberto Luis	DNI. N° 14.650.455
LOTE N° 14	SOSA, Jorge Rubén	DNI. N° 20.361.092
LOTE N° 15	RODRIGUEZ, Mónica Beatriz	DNI. N° 26.173.585

  
**Maria del Carmen Toller**  
 PRESIDENTE JUNTA DE FOMENTO  
 MUNICIPALIDAD DE VILLA PARANACITO

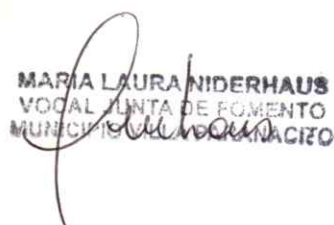
  
**SANDRA C. LATUF**  
 Vicepresidencia Junta de Fomento  
 Municipalidad de Villa Paranacito

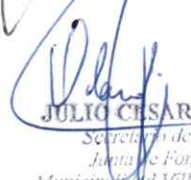
  
**OLGA E. ROLDAN**  
 Vocal Junta de Fomento  
 Municipalidad de Villa Paranacito

  
**José Arturo Ocampo**  
 VOCAL JUNTA DE FOMENTO  
 MUNICIPALIDAD DE VILLA PARANACITO

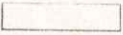
  
**PABLO ROBERTO MIÑO**  
 VOCAL JUNTA DE FOMENTO  
 MUNICIPIO VILLA PARANACITO

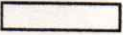
  
**ALDO ERNESTO TEMPORETTI**  
 VOCAL JUNTA DE FOMENTO  
 MUNICIPIO VILLA PARANACITO

  
**MARIA LAURA NIDERHAUS**  
 VOCAL JUNTA DE FOMENTO  
 MUNICIPALIDAD DE VILLA PARANACITO

  
**JULIO CESAR OLANG**  
 Secretario de Actas  
 Junta de Fomento  
 Municipalidad Villa Paranacito

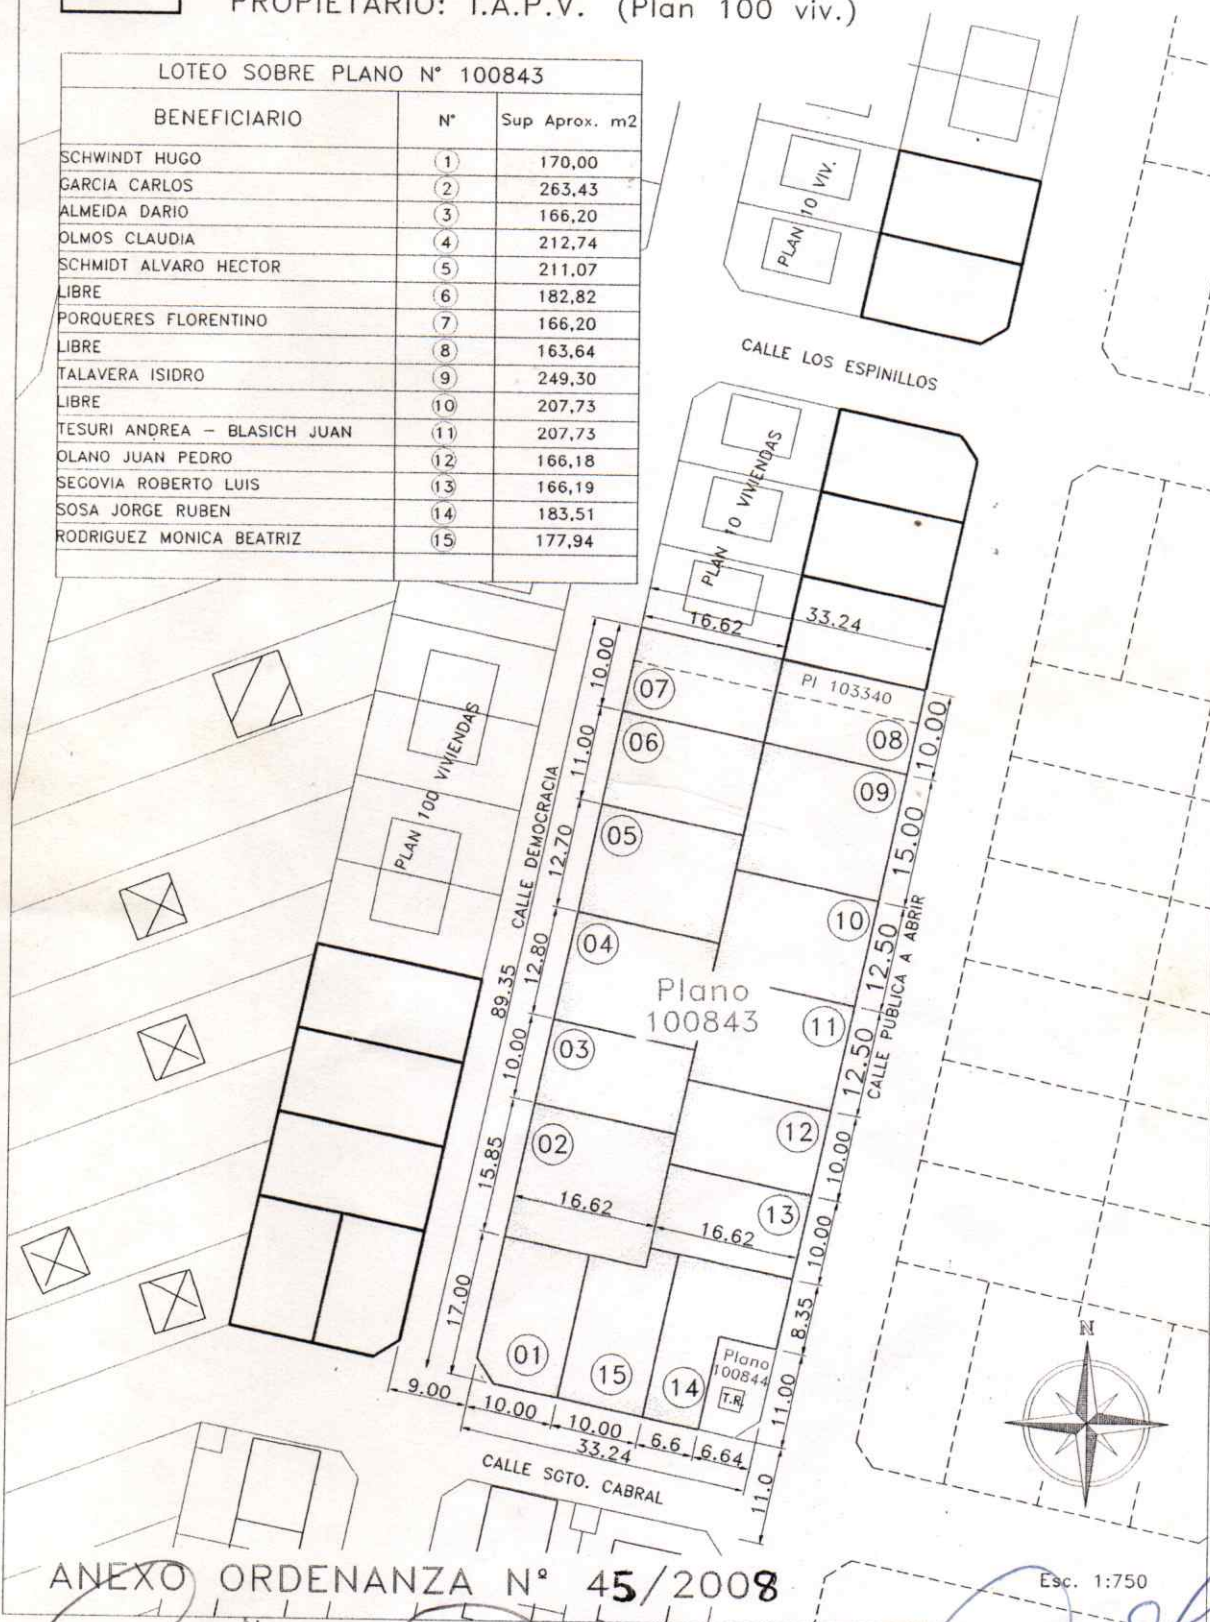
# TERRENOS DISPONIBLES PARA CONSTR. VIVIENDAS

 PROPIETARIO: MUNIC. VA. PARANACITO

 PROPIETARIO: I.A.P.V. (Plan 100 viv.)

LOTEO SOBRE PLANO N° 100843

BENEFICIARIO	N°	Sup Aprox. m2
SCHWINDT HUGO	(1)	170,00
GARCIA CARLOS	(2)	263,43
ALMEIDA DARIO	(3)	166,20
OLMOS CLAUDIA	(4)	212,74
SCHMIDT ALVARO HECTOR	(5)	211,07
LIBRE	(6)	182,82
PORQUERES FLORENTINO	(7)	166,20
LIBRE	(8)	163,64
TALAVERA ISIDRO	(9)	249,30
LIBRE	(10)	207,73
TESURI ANDREA - BLASICH JUAN	(11)	207,73
OLANO JUAN PEDRO	(12)	166,18
SEGOVIA ROBERTO LUIS	(13)	166,19
SOSA JORGE RUBEN	(14)	183,51
RODRIGUEZ MONICA BEATRIZ	(15)	177,94



ANEXO ORDENANZA N° 45/2008

Esc. 1:750

*Maria del Carmen Tolley*  
**Maria del Carmen Tolley**  
 PRESIDENTE JUNTA DE FOMENTO  
 MUNICIPALIDAD DE VILLA PARANACITO

*Sandra C. Latuf*  
**SANDRA C. LATUF**  
 Vicepresidenta Junta de Fomento  
 Municipalidad de Villa Paranacito

*Olga E. Roldan*  
**OLGA E. ROLDAN**  
 Vocal Junta de Fomento  
 Municipalidad de Villa Paranacito

*Julio Cesar Olango*  
**Julio Cesar Olango**  
 Vocal Junta de Fomento  
 MUNICIPALIDAD DE VILLA PARANACITO

*Paolo Roberto Miro*  
**PAOLO ROBERTO MIRO**  
 VOCAL JUNTA DE FOMENTO  
 MUNICIPIO VILLA PARANACITO

*Aldo Ernesto Temporetti*  
**ALDO ERNESTO TEMPORETTI**  
 VOCAL JUNTA DE FOMENTO  
 MUNICIPIO VILLA PARANACITO

*Maria Laura Niderhaus*  
**MARIA LAURA NIDERHAUS**  
 VOCAL JUNTA DE FOMENTO  
 MUNICIPIO VILLA PARANACITO

*Julio Cesar Olango*  
**JULIO CESAR OLANGO**  
 Secretario de Actas  
 Junta de Fomento  
 Municipalidad Villa Paranacito