

**MUNICIPALIDAD DE
VILLA PARANACITO**

**Villa Paranacito, 16 de Junio de 2009.-
Ordenanza N°16/2009 J.F. - M.V.P.-**

VISTO:

La nota número 091218 del Registro de Mesa de Entradas Municipal, y,

CONSIDERANDO:

Que por ella el Sr. Florentino Porqueres, L.E. 5.843.281, vecino de esta localidad, se ha presentado ante esta administración solicitando se evalúe la posibilidad de dejar sin efecto la adjudicación del Lote N° 7 que le fuere entregado por Ordenanza N° 42/2007 y su correlativa 45/2008.-

Que afirma su pedido obedece a su actual estado de salud, que sumado a su avanzada edad, se constituyen en obstáculos de magnitud para una persona en tales condiciones.-

Que ello guarda amparo con las previsiones contenidas en el octavo párrafo de los considerando de la Ordenanza 42/2007, inciso d), concurrentemente con principios de humanidad a los que debe atenerse esta administración en la medida de sus posibilidades.-

Que el peticionante, interesa se analice la posibilidad de otorgarle un predio en planta urbana, desafectando el anterior.-

Que este municipio cuenta con terrenos disponibles para acceder a lo solicitado.-

Por ello:

**LA JUNTA DE FOMENTO DE VILLA PARANACITO
ORDENA:**

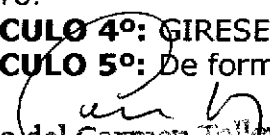
ARTICULO 1º: REVOCAR la donación efectuada al Sr. Florentino Porquere, L.E. 5.843.281, vecino de esta localidad, del Lote N° 7 en los términos contemplados en las Ordenanzas 42/07 y 45/08, en atención a la nota 091218 del 10 de junio de 2009 del Registro de Mesa de Entradas Municipal, incorporando el inmueble al patrimonio municipal.-

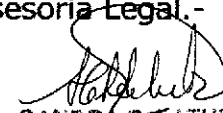
ARTICULO 2º: DONASE al Sr. Florentino Porquere, L.E. 5.843.281, con cargo, el lote identificado como número 1- Manzana D -según Anexo I de la presente, sito en el Cerro Poblacional, inmueble sobre el que regirán en todo cuanto resulte pertinente y con idéntico alcance lo dispuesto en las Ordenanzas 41/07, 42/08 y 45/08, como asimismo toda otra norma que en sentido general y/o específico regule la edificación en el lugar.-

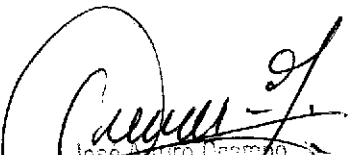
ARTICULO 3º: GIRESE copia a Catastro y Rentas Municipales a fin de su debido registro.-


ARTICULO 4º: GIRESE copia a Asesoría Legal.-


ARTICULO 5º: De forma.-

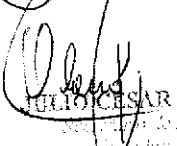

Maria del Carmen Toller
PRESIDENTE
MUNICIPALIDAD DE VILLA PARANACITO


SANDRA STANUF
Municipalidad de Villa Paranacito


JOSE ANTONIO DE CERRO
MUNICIPALIDAD DE VILLA PARANACITO


RAUL ROBERTO MIÑO
MUNICIPALIDAD DE VILLA PARANACITO


ALDO ERNESTO TEMPORETTI
MUNICIPALIDAD DE VILLA PARANACITO


JULIO CESAR OLANO
MUNICIPALIDAD DE VILLA PARANACITO

ANEXO ORDENANZA 16/2009

MANZANA B

LOTE	APELLIDO Y NOMBRE	DOCUMENTO
15	GOMEZ CESAR ROMAN	D.N.I. 26.173.547
	MELGAR NANCY MALVINA	D.N.I. 29.840.796
16	ROA HUGO RODOLFO	D.N.I. 27.572.610
	MELGAR MARIA FERMINA	D.N.I. 29.840.782

MANZANA C

LOTE	APELLIDO Y NOMBRES	DOCUMENTO
1	GARCIA NILDA	D.N.I. 24.702.748
3	ILEGUZAMON LUIS	D.N.I. 13.447.816
4	HORNUS MARTIN EZEQUIEL	D.N.I. 31.587.291
	ACEVEDO GABRIELA NATALIA	D.N.I. 31.156.847
6	MAETTA CARLOS JAVIER	D.N.I. 33.014.045
	TELLECHEA VERONICA CECILIA	D.N.I. 29.325.877
7	OLANO JUSTA SOCORRO	D.N.I. 06.424.310
8	SOSA MARIA ESTELA	D.N.I. 17.928.878
9	SILVA DANIEL CEFERINO	D.N.I. 25.829.104
	GOMEZ LIDIA ARGENTINA	D.N.I. 29.840.765
10	TESURI ANDREA	D.N.I. 21.970.458
	BLASICHE JUAN	D.N.I. 21.647.633
12	VENENCIO ALBERTO	D.N.I. 20.582.047
	SANDOVAL MARIA CRITINA	D.N.I. 17.928.879
13	BLASICHE ORLANDO DANIEL	D.N.I. 28.530.477
	SOSA ALICIA CAROLINA	D.N.I. 38.389.004
14	BREITEMBERGER MONICA G.	D.N.I. 25.450.773

MANZANA D

LOTE	APELLIDO Y NOMBRES	DOCUMENTO
1	PORQUERES FLORENTINO	L.E. 05.843.281

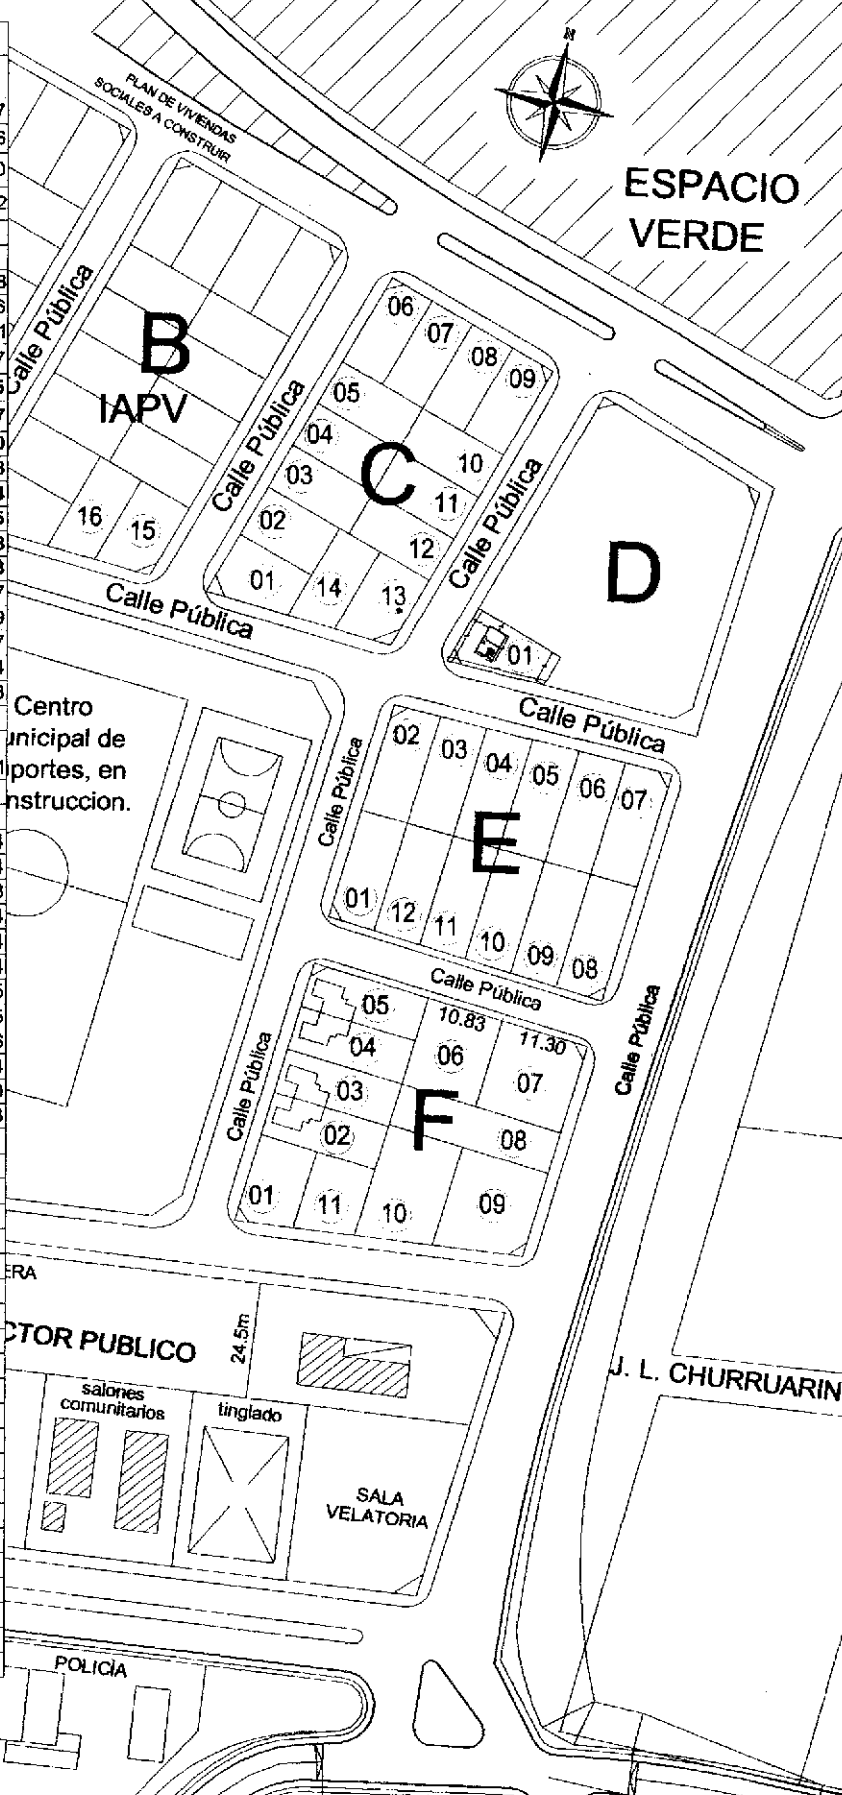
MANZANA E

LOTE	APELLIDO Y NOMBRES	DOCUMENTO
1	TELLECHEA CRISTINA MARIA	D.N.I. 27.572.664
	LOPEZ HUGO ORLANDO	D.N.I. 26.173.574
2	TELLECHEA DANIELA ESTEFANIA	D.N.I. 32.105.088
	BARRIOS FACUNDO GUSTAVO	D.N.I. 25.342.594
3	SILVA AYELEN VANESA	D.N.I. 33.469.664
8	SILVA MANCIONI ROSANA	D.N.I. 3.392.590-4
	FRIAS HUGO EDILBERTO	D.N.I. 16.424.735
9	SALAIC JORGE ISMAEL	D.N.I. 29.325.835
	SANDOVAL MARIA VERONICA	D.N.I. 32.105.056
10	SANDOVAL YESICA	D.N.I. 34.176.984
11	GARCIA CARLOS JOSE	D.N.I. 30.697.820
	MADINA MARIA SILVINA	D.N.I. 34.042.623

MANZANA F

LOTE	APELLIDO Y NOMBRES	DOCUMENTO
1	BLASICH PEDRO	D.N.I. 30.563.906
	NUÑEZ VERONICA TERESA	D.N.I. 31.875.440
2	FLEITAS RICARDO VALENTIN	D.N.I. 30.156.364
	RODRIGUEZ MARIA SOLEDAD	D.N.I. 28.530.479
3	OLMOS JOSE LUIS	D.N.I. 23.352.016
	SALAIC MARIA CRISTINA	D.N.I. 27.447.722
4	BALBUENA JUAN ARIEL	D.N.I. 25.245.986
	PEÑALBA CARLA ELENA	D.N.I. 28.502.070
5	ZAPATA, RUBEN MARIO	D.N.I. 24.702.767
	SILVA MARIA BERNARDA	D.N.I. 26.723.410
6	PEREIRA JUAN JOSE	D.N.I. 29.325.801
	RODRIGUEZ CLAUDIA NOEMI	D.N.I. 31.753.973
7	MEDINA GUSTAVO	D.N.I. 30.563.953
	BERTOZZI MARIA IRIS	D.N.I. 28.940.247
8	LIBRE	
9	SMITH CARLOS JAVIER	D.N.I. 25.829.184
	TRIPOLI CLAUDIA PAMELA	D.N.I. 27.812.985
10	SMITH NANCY ARACELI	D.N.I. 25.245.985
11	TRUPIANO MONICA CECILIA	D.N.I. 25.398.729

Partida N° 38041
RMTE del Plano N° 49287



Proyecto Urbanización Cerro Poblacional : Arq. Luis Barrera

Anteproyecto de Loteo de Terrenos - Cerro Poblacional

Area Técnica - Sec. Obras y Servicios Públicos

Planta Urbana - V. Paranacito

Escala: 1:150



MUNICIPALIDAD DE VILLA PARANACITO