

**MUNICIPALIDAD DE VILLA PARANACITO**

**Villa Paranacito, 31 de Julio de 2009.-  
Ordenanza N° 26/2009 JFMVP.-**

**VISTO:**

El otorgamiento de lotes en donación dispuesto mediante Ordenanza N° 41/2008, y;

**CONSIDERANDO:**

Que dicho cuerpo normativo resulta integrado por el anexo I mediante el cual se establece los distintos beneficiarios del donativo.

Que al presente los beneficiarios de los lotes 5 y 8 – correspondientes a la Manzana "F" han decidiendo renunciar a todo derecho o acción acordada en relación a los dominios anteriores, produciéndose en consecuencia la reversión de los inmuebles mencionados a favor de este municipio.-

Que en orden a los postulados que surgen de los distintos considerando y en particular la necesidad de atender o dar soluciones a aquellos vecinos carentes de una vivienda, junto a los demás requisitos que hacen al otorgamiento, la Junta de Fomento en uso de las facultades discrecionales ha decidido incorporar nuevos beneficiarios para posibilitar los objetivos que sirvieron de base para la toma de decisión apuntada.

Que evaluado en consecuencia la situación de vecinos de la localidad, la Junta de Fomento considera prima facie acreditar los extremos y presupuestos legales exigidos por la mencionada ordenanza, decidiendo en consecuencia la inclusión de aquellos para hacerse beneficiarios de la donación de un lote a fin de permitir la radicación definitiva junto a su grupo familiar.-

**Por ello:**

**LA JUNTA DE FOMENTO DE VILLA PARANACITO  
ORDENA:**

**ARTICULO 1º: DESAFECTESE** del dominio público municipal los inmuebles que se consignan en el Anexo I de la presente, en la forma que se estime conveniente atento al carácter y a los fines expresados en los artículos siguientes.-

**ARTICULO 2º: OTORGAR** en carácter de donación con cargo y en forma revocable para el supuesto de falta de cumplimiento a las exigencias establecidas mediante Ordenanza N° 41/2008 JFMVP., a favor indistintamente a ambos cónyuges o parejas unidas en aparente matrimonio, (concubinatos) o personas con hijos a cargo, que deberán acreditar en su caso todas y cada una de las exigencias planteadas por esta Junta –los predios que se consignan en el Anexo I de la presente, el cual modifica el Anexo I de la Ord. 41/08 en virtud a la renuncia de los anteriores adjudicatarios y la inclusión de los nuevos beneficiarios; resultando aprobado el ante proyecto de loteo elaborado por el Área Técnica –Secretaría de Obras y Servicios Públicos Municipal, que servirá de base para la correspondiente

*[Signature]*  
Municipalidad de Villa Paranacito

MARIA LAURA INDERMAUS  
VOCAL JUNTA DE FOMENTO  
MUNICIPALIDAD DE VILLA PARANACITO

*[Signature]*  
ANDRÉS ERNESTO TEMPORETTI  
VOCAL JUNTA DE FOMENTO  
MUNICIPALIDAD DE VILLA PARANACITO

*[Signature]*  
PABLO ROBERTO RIANO  
VOCAL JUNTA DE FOMENTO  
MUNICIPALIDAD DE VILLA PARANACITO

Maria del Carmen Teller  
PRESIDENTE JUNTA DE FOMENTO  
MUNICIPALIDAD DE VILLA PARANACITO

SANDRA C. LATUPE  
Vicepresidenta Junta de Fomento  
Municipalidad de Villa Paranacito

*[Signature]*  
VICENTE COLGAN  
Vocal Junta de Fomento  
Municipalidad de Villa Paranacito

*[Signature]*  
JOSÉ MANUEL UGARDO  
Vocal Junta de Fomento  
Municipalidad de Villa Paranacito

operación, a los vecinos de Villa Paranacito cuyos datos personales obran en idéntico anexo.-

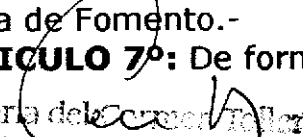
**ARTICULO 3º: FACULTESE** a la Presidencia Municipal para solicitar que por vía notarial y previo mensura cuyo costo deberá ser afrontado por los beneficiarios y el municipio respectivamente, se labren los instrumentos necesarios para registrar la donación efectuada en las presentes condiciones, a fin de la adecuada seguridad jurídica de las partes intervinientes.-

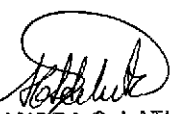
**ARTICULO 4º:** Queda establecido que las superficies determinadas en el anteproyecto de loteo que forma parte integrante de la presente, podrán sufrir modificaciones de acuerdo a la mensura a practicarse oportunamente.-

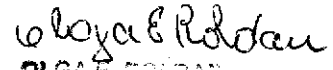
**ARTICULO 5º: GIRESE** copia de la presente a la Asesoría Legal, Secretaría de Hacienda, Área de Planeamiento Municipal y demás áreas municipales con competencia en la materia, para su conocimiento y debida instrumentación.-

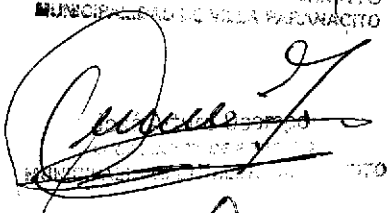
**ARTICULO 6º: REFRENDESE** la presente por el Secretario de Actas de la Junta de Fomento.-

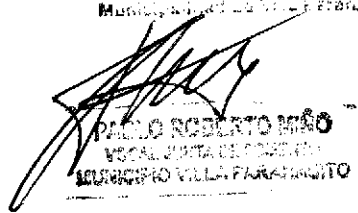
**ARTICULO 7º: De forma.-**

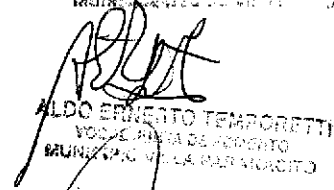
  
María del Carmen Teller  
PRESIDENTA DE LA JUNTA DE FOMENTO  
MUNICIPIO DE VILLA PARANACITO

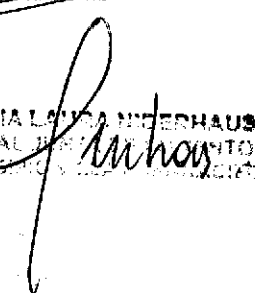
  
DAVID LATORRE  
Vicepresidente de la Junta de Fomento  
Municipio de Villa Paranacito

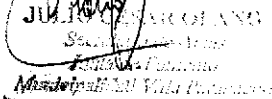
  
OLGA E. RODÓN  
Vocal de la Junta de Fomento  
Municipio de Villa Paranacito

  
MARÍA LUCÍA NIEDERHAUS  
VOCAL JUNTA DE FOMENTO  
MUNICIPIO VILLA PARANACITO

  
PABLO ROBERTO MIAO  
VOCAL JUNTA DE FOMENTO  
MUNICIPIO VILLA PARANACITO

  
ALDO ERNESTO TEMPORETTI  
VOCAL JUNTA DE FOMENTO  
MUNICIPIO VILLA PARANACITO

  
MARÍA LUCÍA NIEDERHAUS  
VOCAL JUNTA DE FOMENTO  
MUNICIPIO VILLA PARANACITO

  
JULIO CARLOS  
Secretario de Actas  
Junta de Fomento  
Municipio de Villa Paranacito

**ANEXO I ORDENANZA Nº 26/2009****MANZANA B:**

LOTE Nº 15	GOMEZ, César Roman MELGAR, Nancy Malvina	DNI. Nº 27.572.610 DNI. Nº 29.840.762
LOTE Nº 16	ROA, Hugo Rodolfo MELGAR, María Fermina	DNI. Nº 26.173.547 DNI. Nº 29.840.796

**MANZANA C:**

LOTE Nº 1	GARCIA, Nilda	DNI. Nº 24.702.748.
LOTE Nº 3	LEGUIZAMON, Luis	DNI. Nº 13.447.816
LOTE Nº 4	HORNUS, Martín Ezequiel ACEVEDO, Gabriela Natalia	DNI. Nº 31.567.291 DNI. Nº 31.156.847
LOTE Nº 6	<b>MAETTA, Carlos Javier</b> <b>TELLECHEA, Verónica Cecilia</b>	<b>DNI. Nº 33.014.045</b> <b>DNI. Nº 29.325.877</b>
LOTE Nº 7	<b>OLANO, Justa Socorro</b>	<b>DNI. Nº 06.424.310</b>
LOTE Nº 8	<b>SOSA, María Estela</b>	<b>DNI. Nº 17.928.878</b>
LOTE Nº 9	<b>SILVA, Daniel Ceferino</b> <b>GOMEZ, Lidia Argentina</b>	<b>DNI. Nº 25.829.104</b> <b>DNI. Nº 29.840.765</b>
LOTE Nº 10	<b>TESURI, Andrea</b> <b>BLASICHE, Juan</b>	<b>DNI. Nº 21.970.458</b> <b>DNI. Nº 21.647.633</b>
LOTE Nº 12	VENENCIO, Alberto SANDOVAL, María Cristina	DNI. Nº 20.582.047 DNI. Nº 17.928.879
LOTE Nº 13	BLASICHE, Orlando Daniel SOSA, Alicia Carolina	DNI. Nº 28.530.477 DNI. Nº 38.389.004
LOTE Nº 14	BREITEMBERGER, Mónica Griselda	DNI. Nº 25.450.773

**MANZANA E:**

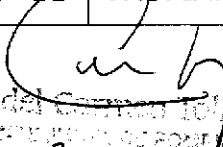
LOTE Nº 1	TELLECHEA, Cristina María LÓPEZ, Hugo Orlando	DNI. Nº 27.572.664 DNI. Nº 26.173.574
LOTE Nº 3	SILVA, Ayelen Vanesa	DNI. Nº 33.469.664
LOTE Nº 2	TELLECHEA, Daniela Estefanía BARRIOS, Facundo Gustavo	DNI. Nº 32.105.088 DNI. Nº 25.342.594
LOTE Nº 8	SILVA MANCIONI, Rosana FRIAS, Hugo Edilberto	DNI. Nº 3.392.590-4 DNI. Nº 16.424.735
LOTE Nº 9	SALAIC, Jorge Ismael SANDOVAL, María Verónica	DNI. Nº 29.325.835 DNI. Nº 32.105.056
LOTE Nº 10	SANDOVAL, Yesica	DNI. Nº 34.176.984
LOTE Nº 11	GARCIA, Carlos José	DNI. Nº 30.697.820


Maria del Carmen...  
PRESIDENTA...  
MUNICIPALIDAD DE VILLA PARANACITO

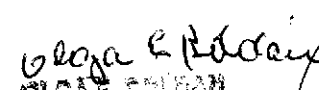
SAVORA CLATUF  
Municipalidad de Villa Parancito  
Comandada por el Sr. Parancito

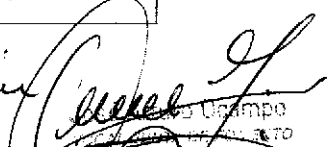
OLGA E. SOLDAN  
MUNICIPALIDAD DE VILLA PARANACITO

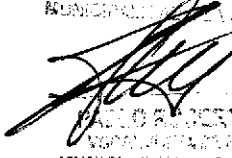
	MEDINA, María Silvana	DNI. Nº 34.042.623
<b>MANZANA F:</b>		
LOTE Nº 1	BLASICHE, Pedro NUÑEZ, Verónica Teresa	DNI. Nº 30.563.906 DNI. Nº 31.875.440
LOTE Nº 2	FLEITAS, Ricardo Valentín RODRIGUEZ, María Soledad	DNI. Nº 30.156.364 DNI. Nº 28.530.479
LOTE Nº 3	OLMOS, José Luis SALAIC, María Cristina	DNI. Nº 23.352.016 DNI. Nº 27.447.722
LOTE Nº 4	BALBUENA, Juan Ariel PEÑALBA, Carla Elena	DNI. Nº 25.245.996 DNI. Nº 28.502.070
<b>LOTE Nº 5</b>	<b>ZAPATA, Rubén Mario</b>	<b>DNI. Nº 24.702.767</b>
LOTE Nº 6	PEREIRA, Juan José RODRIGUEZ, Claudia Noemi	DNI. Nº 29.325.801 DNI. Nº 31.753.973
LOTE Nº 7	MEDINA, Gustavo BERTOZZI, María Iris	DNI. Nº 30.563.953 DNI. Nº 28.940.247
LOTE Nº 9	SMITH, Carlos Javier TRIPOLI, Claudia Pamela	DNI. Nº 25.829.184 DNI. Nº 27.812.985
LOTE Nº 10	SMITH, Nancy Araceli	DNI. Nº 25.245.985
LOTE Nº 11	TRUPIANO, Mónica Cecilia	DNI. Nº 25.398.729

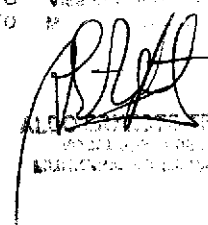
  
 María del Carmen  
 PRESIDENTA DEL COMITÉ DE FOMENTO  
 MUNICIPALIDAD DE VILLA PARANACITO

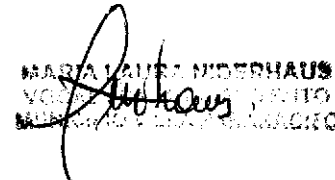
  
 GABRIELA LATUF  
 Vicepresidenta del Comité de Fomento  
 MUNICIPALIDAD DE VILLA PARANACITO

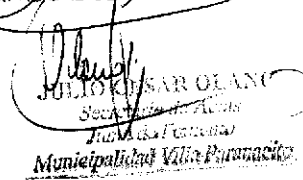
  
 GLORIA PAGAN  
 1<sup>ra</sup> Vicepresidenta del Comité de Fomento  
 MUNICIPALIDAD DE VILLA PARANACITO

  
 Carlos  
 Secretario de Fomento  
 MUNICIPALIDAD DE VILLA PARANACITO

  
 ALEJANDRO ROBERTO  
 VICEPRESIDENTE DEL COMITÉ DE FOMENTO  
 MUNICIPALIDAD DE VILLA PARANACITO

  
 ALEJANDRO ROBERTO  
 VICEPRESIDENTE DEL COMITÉ DE FOMENTO  
 MUNICIPALIDAD DE VILLA PARANACITO

  
 MARÍA LAURA NIDERHAUS  
 VICEPRESIDENTA DEL COMITÉ DE FOMENTO  
 MUNICIPALIDAD DE VILLA PARANACITO

  
 JULIO CESAR OLANO  
 Secretario de Fomento  
 Municipalidad de Villa Paranacito

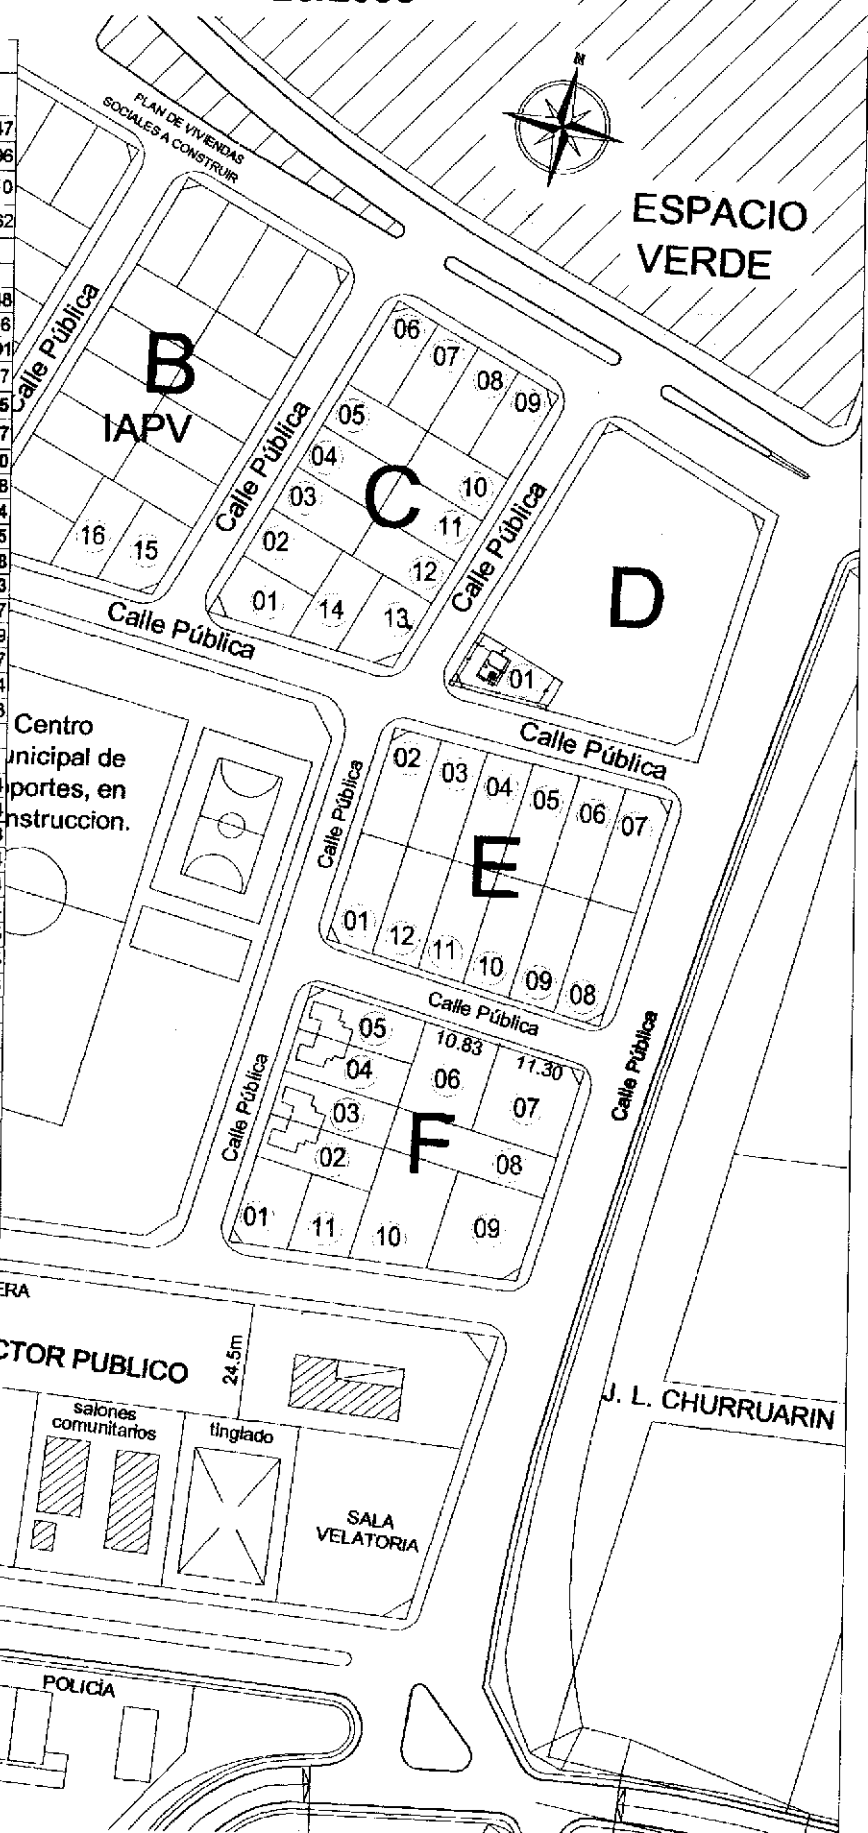
# ANEXO I ORDENANZA Nº 26/2009

MANZANA B		
LOTE	APELLIDO Y NOMBRE	DOCUMENTO
15	GOMEZ CESAR ROMAN	D.N.I. 26.173.547
	MELGAR NANCY MALVINA	D.N.I. 29.840.796
16	ROA HUGO RODOLFO	D.N.I. 27.572.610
	MELGAR MARIA FERMINA	D.N.I. 29.840.762

MANZANA C		
LOTE	APELLIDO Y NOMBRES	DOCUMENTO
1	GARCIA NILDA	D.N.I. 24.702.748
3	ILEGUIZAMON LUIS	D.N.I. 13.447.816
4	HORNUS MARTIN EZEQUIEL	D.N.I. 31.567.291
	ACEVEDO GABRIELA NATALIA	D.N.I. 31.156.847
6	MAËTTA CARLOS JAVIER	D.N.I. 33.014.045
	TELLECHEA VERONICA CECILIA	D.N.I. 29.325.877
7	OLANO JUSTA SOCORRO	D.N.I. 06.424.310
8	SOSA MARIA ESTELA	D.N.I. 17.928.878
9	SILVA DANIEL CEFERINO	D.N.I. 25.829.104
	GOMEZ LIDIA ARGENTINA	D.N.I. 29.840.765
10	TESURI ANDREA	D.N.I. 21.970.458
	BLASICHE JUAN	D.N.I. 21.647.633
12	VENENCIO ALBERTO	D.N.I. 20.582.047
	SANDOVAL MARIA CRITINA	D.N.I. 17.928.879
13	BLASICHE ORLANDO DANIEL	D.N.I. 28.530.477
	SOSA ALICIA CAROLINA	D.N.I. 38.389.004
14	BREITEMBERGER MONICA G.	D.N.I. 25.450.773

MANZANA E		
LOTE	APELLIDO Y NOMBRES	DOCUMENTO
1	TELLECHEA CRISTINA MARIA	D.N.I. 27.572.664
	LOPEZ HUGO ORLANDO	D.N.I. 26.173.574
2	TELLECHEA DANIELA ESTEFANIA	D.N.I. 32.105.088
	BARRIOS FACUNDO GUSTAVO	D.N.I. 25.342.594
3	SILVA AYELEN VANESA	D.N.I. 33.469.664
8	SILVA MANCIONI ROSANA	D.N.I. 3.392.590-4
	FRIAS HUGO EDILBERTO	D.N.I. 16.424.735
9	SALAIC JORGE ISMAEL	D.N.I. 29.325.835
	SANDOVAL MARIA VERONICA	D.N.I. 32.105.056
10	SANDOVAL YESICA	D.N.I. 34.176.984
11	GARCIA CARLOS JOSE	D.N.I. 30.697.820
	MADINA MARIA SILVINA	D.N.I. 34.042.623

MANZANA F		
LOTE	APELLIDO Y NOMBRES	DOCUMENTO
1	BLASICH PEDRO	D.N.I. 30.563.906
	NUÑEZ VERONICA TERESA	D.N.I. 31.875.440
2	FLEITAS RICARDO VALENTIN	D.N.I. 30.156.364
	RODRIGUEZ MARIA SOLEDAD	D.N.I. 28.530.479
3	OLMOS JOSE LUIS	D.N.I. 23.352.016
	SALAIC MARIA CRISTINA	D.N.I. 27.447.722
4	BALBUENA JUAN ARIEL	D.N.I. 25.245.996
	PEÑALBA CARLA ELENA	D.N.I. 28.502.070
5	ZAPATA, RUBEN MARIO	D.N.I. 24.702.767
	SILVA MARIA BERNARDA	D.N.I. 26.723.410
6	PEREIRA JUAN JOSE	D.N.I. 29.325.801
	RODRIGUEZ CLAUDIA NOEMI	D.N.I. 31.753.973
7	MEDINA GUSTAVO	D.N.I. 30.563.953
	BERTOZZI MARIA IRIS	D.N.I. 28.940.247
8	LIBRE	
9	SMITH CARLOS JAVIER	D.N.I. 25.829.184
	TRIPOLI CLAUDIA PAMELA	D.N.I. 27.812.985
10	SMITH NANCY ARACELI	D.N.I. 25.245.985
11	TRUPIANO MONICA CECILIA	D.N.I. 25.396.729



Partida Nº 38041  
RMTE del Plano Nº 49287

Proyecto Urbanización Cerro Poblacional : Arq. Luis Barrera  
Anteproyecto de Loteo de Terrenos - Cerro Poblacional  
Area Técnica - Sec. Obras y Servicios Públicos

Planta Urbana - V. Paranacito

Escala: 1:150



Maria del Carmen Teller  
PRESIDENTA DEL CONCEJO MUNICIPAL  
MUNICIPALIDAD DE VILLA PARANACITO

DEYDRA LATUF  
Vicepresidenta del Concejo Municipal  
Municipalidad de Villa Paranacito

OLGA E. POLDANI  
Vocal Junta de Fomento  
Municipalidad de Villa Paranacito

JUAN CARLOS  
SECRETARIO GENERAL  
MUNICIPALIDAD DE VILLA PARANACITO

PABLO  
SECRETARIO GENERAL  
MUNICIPALIDAD DE VILLA PARANACITO

ALDO ERNESTO TEMPORETTI  
VOCAL JUNTA DE FOMENTO  
MUNICIPALIDAD DE VILLA PARANACITO

MARIA LAURA  
VOCAL JUNTA DE FOMENTO  
MUNICIPALIDAD DE VILLA PARANACITO

WILFREDO  
SECRETARIO DE ACTAS  
Junta de Fomento  
Municipalidad de Villa Paranacito