

**MUNICIPALIDAD DE
VILLA PARANACITO**

**Villa Paranacito, 06 de Noviembre de 2009.-
Ordenanza N° 41/2009 JFMVP.-**

VISTO:

La nota número 092112 del Registro de Mesa de Entradas Municipal, y,

CONSIDERANDO:

Que por ella la Sra. María Angélica SANDOVAL, DNI. N° 5.883.852, vecina de esta localidad, ha solicitando ante esta administración se evalúe la posibilidad del otorgamiento de un terreno en el Cerro Poblacional para la instalación de una vivienda para albergue de su grupo familiar, el cual esta compuesto por la suscripta, María Angélica Sandoval, su esposo, Darío Hernán Maidana y 4 hijos, Matías Manuel, Gisella Magali, Maximiliano Hernán y Martín Leandro.-

Que expresa además que en la actualidad cuenta con recursos como para dar inicio a la construcción de la vivienda, por lo que agradecería se le de curso a su pedido lo antes posible, afirmando no poseer ninguna propiedad o terreno y que hace más de 11 años que esta habitando en el Cerro Poblacional en una vivienda en estado muy precario.-

Que ello guarda amparo con las previsiones contenidas en el octavo párrafo de los considerando de la Ordenanza 42/2007, inciso d), concurrentemente con principios de humanidad a los que debe atenerse esta administración en la medida de sus posibilidades.-

Que este municipio cuenta con terrenos disponibles para acceder a lo solicitado.-

Por ello:

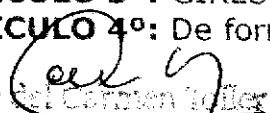
**LA JUNTA DE FOMENTO DE VILLA PARANACITO
ORDENA:**

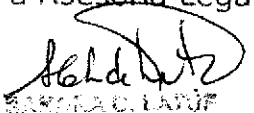
ARTICULO 1º: DONASE a los Sres. María Angélica SANDOVAL, DNI. N° 24.702.753 y Darío Hernán MAIDANA, DNI. N° 25.450.755, con cargo, el lote identificado como número 8- Manzana F -según Anexo I de la presente, sito en el Cerro Poblacional, inmueble sobre el que regirán en todo cuanto resulte pertinente y con idéntico alcance lo dispuesto en las Ordenanzas 41/08, 42/08 y 45/08, como asimismo toda otra norma que en sentido general y/o específico regule la edificación en el lugar.-


ARTICULO 2º: GIRESE copia a Catastro y Rentas Municipales a fin de su debido registro.-

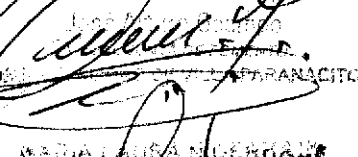
ARTICULO 3º: GIRESE copia a Asesoría Legal.-

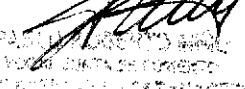
ARTICULO 4º: De forma.-


María del Carmen Villar
PRESIDENTE JUNTA DE FOMENTO
Municipalidad de Villa Paranacito


SANDOVAL, LARUF
Secretaría de la Junta de Fomento
Municipalidad de Villa Paranacito


OLGA E. ROLDAN
Vice Junta de Fomento
Municipalidad de Villa Paranacito


MARIA LAURA NICERAZ
SECRETARÍA JUNTA DE FOMENTO
Municipalidad de Villa Paranacito


SANDOVAL, LARUF
PART. JUNTA DE FOMENTO
Municipalidad de Villa Paranacito


SANDOVAL, LARUF
SECRETARÍA JUNTA DE FOMENTO
Municipalidad de Villa Paranacito


SANDOVAL, LARUF
SECRETARÍA JUNTA DE FOMENTO
Municipalidad de Villa Paranacito

Villa Paranacito, 20 de Octubre de 2009.-

MUNICIPALIDAD DE VILLA PARANACITO

OFICINA DE ENTRADA

20 OCT 2009

Expte. N° **092112**

Recibido:  

Sra. PRESIDENTE DE LA JUNTA DE FOMENTO
MUNICIPALIDAD DE VILLA PARANACITO
PROF. MARIA DEL CARMEN TOLLER
SU DESPACHO

Me dirijo a Ud. a fin de solicitar tenga a bien considerar la posibilidad de otorgarme un terreno en el Cerro Poblacional para instalar una vivienda para albergue de mi núcleo familiar, el cual esta compuesto por la suscripta, María Angélica Sandoval, mi esposo, Dario Hernán Maida y 4 hijos, Matías Manuel, Gisella Magali, Maximiliano Hernán y Martín leandro.-

En la actualidad cuento con recursos como para dar inicio a la construcción de la vivienda, por lo que agradecería se le de curso a mi pedido lo antes posible.-

No poseo ninguna propiedad o terreno y hace más de 11 años que estoy habitando en el Cerro Poblacional en una vivienda en estado muy precario.-

Sin otro particular, saludo a Ud. con atenta consideración.-

Sandoval Mariá
MARÍA ANGELICA SANDOVAL,
DNI. N° 24.702.753

Para la M. J. F. V. P. para tratamiento.

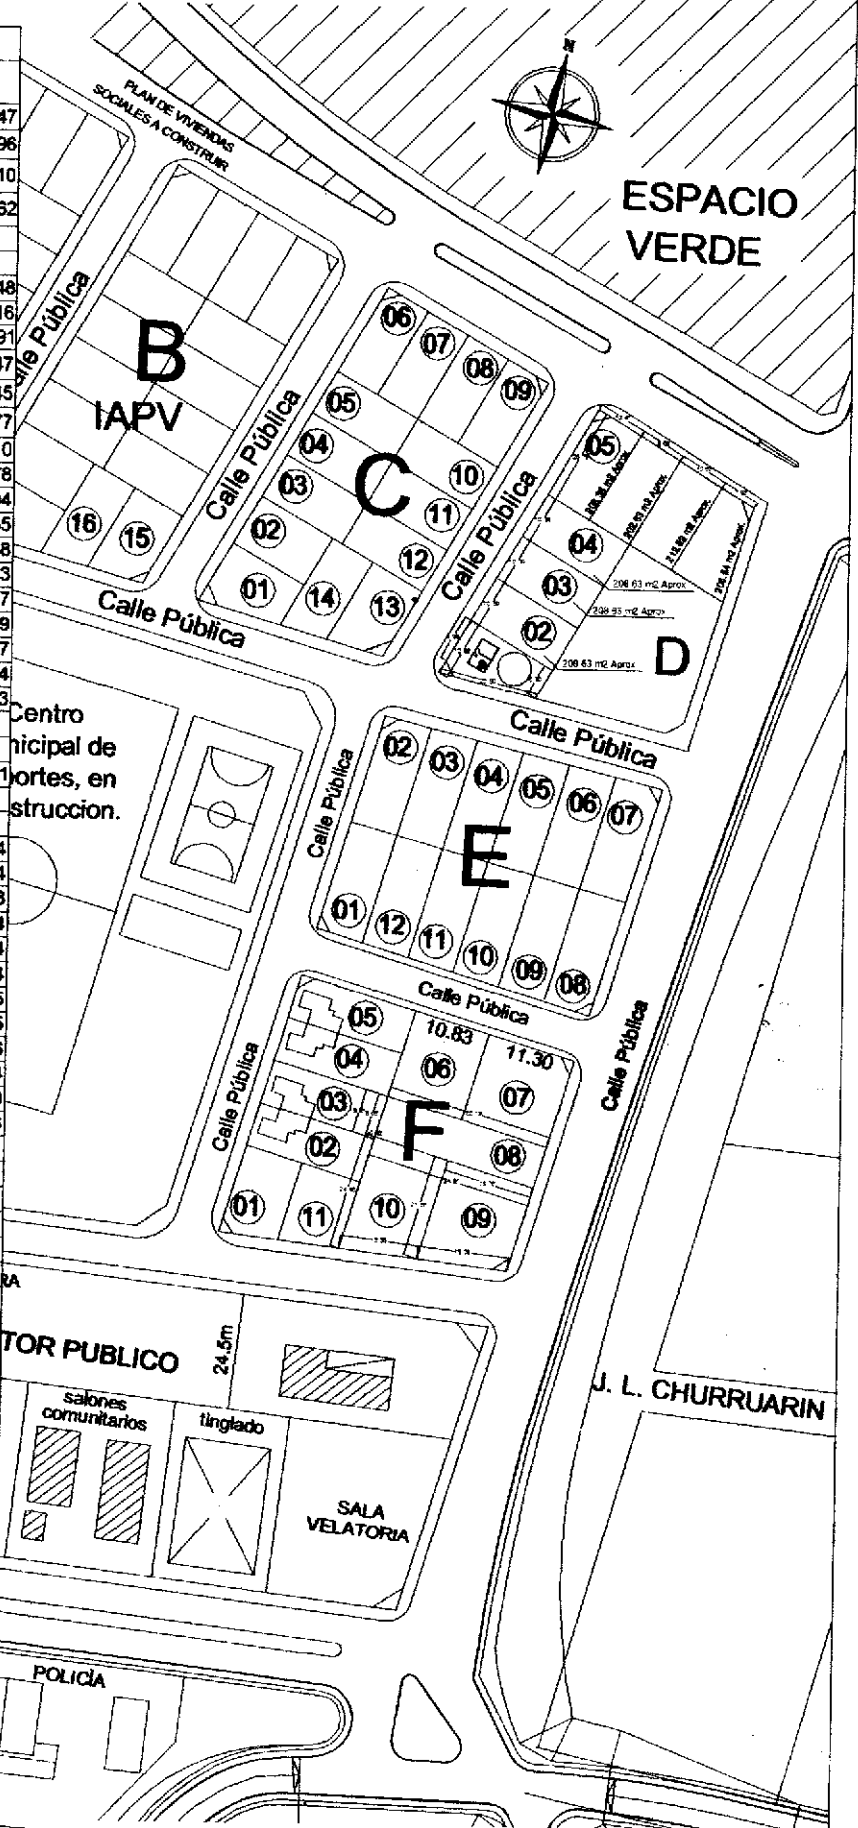


Marian Sandoval
Sec. Entrada

28/10/09

ANEXO ORDENANZA 41/2009

MANZANA B		
LOTE	APELLIDO Y NOMBRE	DOCUMENTO
15	GOMEZ CESAR ROMAN	D.N.I. 26.173.547
	MELGAR NANCY MALVINA	D.N.I. 29.840.796
16	ROA HUGO RODOLFO	D.N.I. 27.572.610
	MELGAR MARIA FERMINA	D.N.I. 29.840.762
MANZANA C		
LOTE	APELLIDO Y NOMBRES	DOCUMENTO
1	GARCIA NILDA	D.N.I. 24.702.748
3	ILEGUIZAMON LUIS	D.N.I. 13.447.816
4	HORNUS MARTIN EZEQUIEL	D.N.I. 31.567.291
	ACEVEDO GABRIELA NATALIA	D.N.I. 31.156.847
6	MAETTA CARLOS JAVIER	D.N.I. 33.014.045
	TELLECHEA VERONICA CECILIA	D.N.I. 29.325.877
7	OLANO JUSTA SOCORRO	D.N.I. 06.424.310
8	SOSA MARIA ESTELA	D.N.I. 17.928.878
9	SILVA DANIEL CEFERINO	D.N.I. 25.829.104
	GOMEZ LIDIA ARGENTINA	D.N.I. 29.840.765
10	TESURI ANDREA	D.N.I. 21.970.458
	BLASICHE JUAN	D.N.I. 21.647.633
12	VENENCIO ALBERTO	D.N.I. 20.582.047
	SANDOVAL MARIA CRITINA	D.N.I. 17.928.879
13	BLASICHE ORLANDO DANIEL	D.N.I. 28.530.477
	SOSA ALICIA CAROLINA	D.N.I. 38.389.004
14	BREITEMBERGER MONICA G.	D.N.I. 25.450.773
MANZANA D		
LOTE	APELLIDO Y NOMBRES	DOCUMENTO
1	PORQUERES FLORENTINO	L.E. 05.843.281
MANZANA E		
LOTE	APELLIDO Y NOMBRES	DOCUMENTO
1	TELLECHEA CRISTINA MARIA	D.N.I. 27.572.664
	LOPEZ HUGO ORLANDO	D.N.I. 26.173.574
2	TELLECHEA DANIELA ESTEFANIA	D.N.I. 32.105.088
	BARRIOS FACUNDO GUSTAVO	D.N.I. 25.342.594
3	SILVA AYELEN VANESA	D.N.I. 33.469.684
8	SILVA MANCONI ROSANA	D.N.I. 3.392.590-4
	FRIAS HUGO EDILBERTO	D.N.I. 16.424.735
9	SALAIC JORGE ISMAEL	D.N.I. 29.325.835
	SANDOVAL MARIA VERONICA	D.N.I. 32.105.058
10	SANDOVAL YESICA	D.N.I. 34.176.984
11	GARCIA CARLOS JOSE	D.N.I. 30.697.820
	MEDINA MARIA SILVINA	D.N.I. 34.042.623
MANZANA F		
LOTE	APELLIDO Y NOMBRES	DOCUMENTO
1	BLASICH PEDRO	D.N.I. 30.563.906
	NUÑEZ VERONICA TERESA	D.N.I. 31.875.440
2	FLEITAS RICARDO VALENTIN	D.N.I. 30.156.364
	RODRIGUEZ MARIA SOLEDAD	D.N.I. 28.530.479
3	OLMOS JOSE LUIS	D.N.I. 23.352.016
	SALAIC MARIA CRISTINA	D.N.I. 27.447.722
4	BALBUENA JUAN ARIEL	D.N.I. 25.245.996
	PEÑALBA CARLA ELENA	D.N.I. 28.502.070
5	ZAPATA, RUBEN MARIO	D.N.I. 24.702.767
6	PEREIRA JUAN JOSE	D.N.I. 29.325.801
	RODRIGUEZ CLAUDIA NOEMI	D.N.I. 31.753.973
7	MEDINA GUSTAVO	D.N.I. 30.563.953
	BERTOZZI MARIA IRIS	D.N.I. 28.940.247
8	SANDOVAL, MARIA ANGELICA	D.N.I. 24.702.753
	MAIDANA, DARIO HERNAN	D.N.I. 25.450.755
9	SMITH CARLOS JAVIER	D.N.I. 25.829.184
	TRIPOLI CLAUDIA PAMELA	D.N.I. 27.812.985
10	SMITH NANCY ARACELI	D.N.I. 25.245.985
11	TRUPIANO MONICA CECILIA	D.N.I. 25.398.729



Partida N° 38041
RMTE del Plano N° 49287

Proyecto Urbanizacion Cerro Poblacional : Arq. Luis Barrera
Anteproyecto de Loteo de Terrenos - Cerro Poblacional
Area Tecnica - Sec. Obras y Servicios Publicos
Planta Urbana - V. Paranacito

Escala: 1:150

