

**MUNICIPALIDAD DE
VILLA PARANACITO**

**Villa Paranacito, 14 de Diciembre de 2009.-
Ordenanza N° 46/2009 J. F. M .V P.-**

VISTO:

La nota de fecha 11 de diciembre de 2009, presentada por los Sres. Juan José PEREIRA, DNI. N° 29.325.801 y Claudia Noemi RODRIGUEZ, DNI. N° 31.753.973, y,

CONSIDERANDO:

Que por ella las personas antes citadas han solicitado ante esta administración se evalúe la posibilidad de realizar una modificación respecto a la ubicación del terreno que les fuera otorgado oportunamente por este municipio, situado el mismo en el Cerro Poblacional - Manzana F - lote N° 6.

Que afirman su pedido obedece a que en la actualidad les resultaría imposible poder construir una vivienda de material tradicional, por lo que solicitan se les ceda un terreno en el Cerro, en el sector destinado a la construcción de viviendas de maderas, desafectando el anterior.-

Que este municipio cuenta con terrenos disponibles para acceder a lo solicitado.-

Por ello:

**LA JUNTA DE FOMENTO DE VILLA PARANACITO
ORDENA:**


ARTICULO 1º: REVOCAR la donación efectuada a los Sres. Juan José PEREIRA, DNI. N° 29.325.801 y Claudia Noemi RODRIGUEZ, DNI. N° 31.753.973, vecinos de esta localidad, del Lote N° 6 -Manzana F- en atención a la nota del 11 de diciembre de 2009, incorporando el inmueble al patrimonio municipal.-


ARTICULO 2º: DONASE a los Sres. Juan José PEREIRA, DNI. N° 29.325.801 y Claudia Noemi RODRIGUEZ, DNI. N° 31.753.973, con cargo, el lote identificado como número 2- Manzana D -según Anexo I de la presente, sito en el Cerro Poblacional, inmueble sobre el que registrarán en todo cuanto resulte pertinente y con idéntico alcance lo dispuesto en las Ordenanzas 41/08, 42/08 y 45/08, como asimismo toda otra norma que en sentido general y/o específico regule la edificación en el lugar.-


ARTICULO 3º: GIRESE copia a Catastro y Rentas Municipales a fin de su debido registro.-


ARTICULO 4º: GIRESE copia a Asesoría Legal.-


ARTICULO 5º: De forma.-

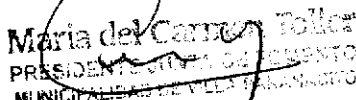

Maria del Carmen Tolosa
PRESIDENTE JUNTA DE FOMENTO
MUNICIPALIDAD DE VILLA PARANACITO

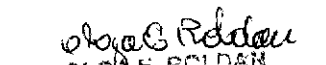
SANDRAC LATUF
Vicepresidenta Junta de Fomento
Municipalidad de Villa Paranacito


OLGA E. ROLDAN
Vocal Junta de Fomento
Municipalidad de Villa Paranacito


PASLO ROBERTO MIRO
VOCAL JUNTA DE FOMENTO
MUNICIPALIDAD DE VILLA PARANACITO


ALBERTO ERNESTO TEMPORIETTI
VOCAL JUNTA DE FOMENTO
MUNICIPALIDAD DE VILLA PARANACITO


JUAN CARLOS ROLDAN
Secretario de Actas
Junta de Fomento
Municipalidad de Villa Paranacito

ANEXO ORDENANZA 46/2009


		DOCUMENTO
15	GOMEZ CESAR ROMAN	D.N.I. 26.173.547
	MELGAR NANCY MALVINA	D.N.I. 29.840.796
16	ROA HUGO RODOLFO	D.N.I. 27.572.610
	MELGAR MARIA FERMINA	D.N.I. 29.840.762

MANZANA C		
LOTE	APELLIDO Y NOMBRES	DOCUMENTO
1	GARCIA NILDA	D.N.I. 24.702.748
3	ILEGUIZAMON LUIS	D.N.I. 13.447.816
4	HORNUS MARTIN EZEQUIEL	D.N.I. 31.567.291
	ACEVEDO GABRIELA NATALIA	D.N.I. 31.156.847
6	MAETTA CARLOS JAVIER	D.N.I. 33.014.045
	TELLECHEA VERONICA CECILIA	D.N.I. 29.325.877
7	OLANO JUSTA SOCORRO	D.N.I. 06.424.310
8	SOSA MARIA ESTELA	D.N.I. 17.928.878
9	SILVA DANIEL CEFERINO	D.N.I. 25.829.104
	GOMEZ LIDIA ARGENTINA	D.N.I. 29.840.785
10	TESURI ANDREA	D.N.I. 21.970.458
	BLASICHE JUAN	D.N.I. 21.847.633
12	VENENCIO ALBERTO	D.N.I. 20.582.047
	SANDOVAL MARIA CRITINA	D.N.I. 17.928.879
13	BLASICHE ORLANDO DANIEL	D.N.I. 28.530.477
	SOSA ALICIA CAROLINA	D.N.I. 38.389.004
14	BREITEMBERGER MONICA G.	D.N.I. 25.450.773

MANZANA D		
LOTE	APELLIDO Y NOMBRES	DOCUMENTO
1	PORQUERES, FLORENTINO	L.E. 05.843.281
2	PEREIRA, JUAN JOSE	D.N.I. 29.325.801
	RODRIGUEZ, CLAUDIA NOEMI	D.N.I. 31.753.973

MANZANA E		
LOTE	APELLIDO Y NOMBRES	DOCUMENTO
1	TELLECHEA CRISTINA MARIA	D.N.I. 27.572.664
	LOPEZ HUGO ORLANDO	D.N.I. 26.173.574
2	TELLECHEA DANIELA ESTEFANIA	D.N.I. 32.105.088
	BARRIOS FACUNDO GUSTAVO	D.N.I. 25.342.594
3	SILVA AYELEN VANESA	D.N.I. 33.469.664
8	SILVA MANCIONI ROSANA	D.N.I. 3.392.590.4
	FRIAS HUGO EDILBERTO	D.N.I. 16.424.735
9	SALAIC JORGE ISMAEL	D.N.I. 29.325.835
	SANDOVAL MARIA VERONICA	D.N.I. 32.105.056
10	SANDOVAL YESICA	D.N.I. 34.176.984
11	GARCIA CARLOS JOSE	D.N.I. 30.697.820
	MEDINA MARIA SILVINA	D.N.I. 34.042.623

MANZANA F		
LOTE	APELLIDO Y NOMBRES	DOCUMENTO
1	BLASICH PEDRO	D.N.I. 30.563.906
	NUÑEZ VERONICA TERESA	D.N.I. 31.875.440
2	FLEITAS RICARDO VALENTIN	D.N.I. 30.156.364
	RODRIGUEZ MARIA SOLEDAD	D.N.I. 28.530.479
3	OLMOS JOSE LUIS	D.N.I. 23.352.016
	SALAIC MARIA CRISTINA	D.N.I. 27.447.722
4	BALBUENA JUAN ARIEL	D.N.I. 25.245.986
	PEÑALBA CARLA ELENA	D.N.I. 28.502.070
5	ZAPATA, RUBEN MARIO	D.N.I. 24.702.767
6		
7	MEDINA GUSTAVO	D.N.I. 30.563.953
	BERTOZZI MARIA IRIS	D.N.I. 28.940.247
8	LIBRE	
9	SMITH CARLOS JAVIER	D.N.I. 25.829.184
	TRIPOLI CLAUDIA PAMELA	D.N.I. 27.812.985
10	SMITH NANCY ARACELI	D.N.I. 25.245.985
11	TRUPIANO MONICA CECILIA	D.N.I. 25.398.729

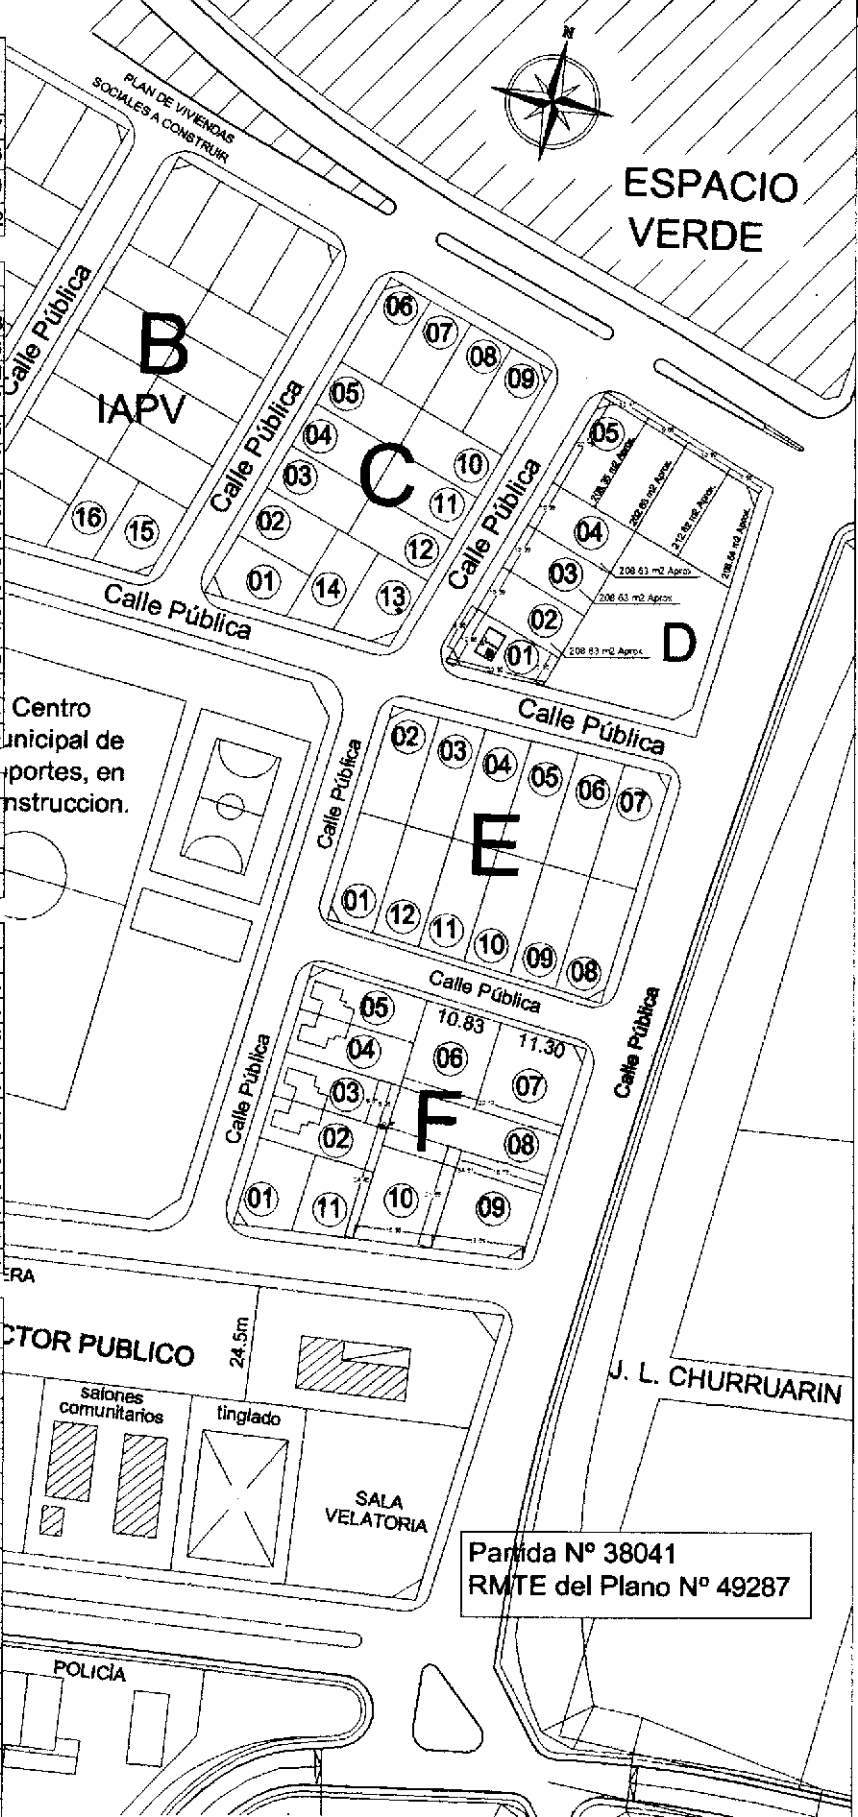

Partida N° 38041
RMTE del Plano N° 49287

Proyecto Urbanizacion Cerro Poblacional : Arq. Luis Barrera
Anteproyecto de Loteo de Terrenos - Cerro Poblacional
Area Tecnica - Sec. Obras y Servicios Publicos

Planta Urbana - V. Paranacito

Escala: 1:150

