

**MUNICIPALIDAD DE  
VILLA PARANACITO**

Villa Paranacito, 14 de Diciembre de 2009.-  
Ordenanza N° 48/2009 J. F. M. V P.-

**VISTO:**

La nota remitida por la Sra. Irma Mabel SANDOVAL, DNI. N° 21.647.675, y,

**CONSIDERANDO:**

Que por la misma la citada convecina hace saber de su intención de renunciar al lote oportunamente entregado por este municipio para la construcción de una vivienda de interés social en la zona de Arroyo Sagastume Grande.-

Que el mismo resulta identificado catastralmente ante la Oficina respectiva como perteneciente a la Partida N° 38486.-

Que la presentante informa su interés en residir en la planta urbana fundada en razones de índole personal y privadas, siendo luego convocada ante la Presidencia Municipal a fin de brindar mayores detalles.-

Que de lo expuesto surge que resulta atendible dar curso favorable a lo peticionado.-

Que constituyendo la política urbanística una facultad municipal innegable, ella debe entenderse en armónica composición con los restantes fines de la gestión tales como la promoción social y fundamentalmente el estímulo para el desarrollo personal de los habitantes.-

Por ello:

**LA JUNTA DE FOMENTO DE VILLA PARANACITO  
ORDENA:**

**ARTICULO 1º:** DEJESE sin efecto la afectación del lote identificado catastralmente ante la Oficina respectiva como perteneciente a la Partida N° 38486, entregado oportunamente a la Sra. Irma Mabel SANDOVAL, DNI. N° 21.647.675, en atención a la nota del 11 de diciembre de 2009, incorporando el inmueble al patrimonio municipal.-

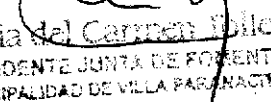
**ARTICULO 2º:** DONAR a la Sra. Irma Mabel SANDOVAL DNI. N° 21.647.675, con cargo de construcción de una vivienda unifamiliar, el lote identificado como número 5- Manzana D - según anteproyecto elaborado por la Oficina Técnica municipal, sito en el Cerro Poblacional, inmueble sobre el que regirán en todo cuanto resulte pertinente y con idéntico alcance lo dispuesto en las Ordenanzas 41/08 y 26/09, como asimismo toda otra norma que en sentido general y/o específico regule la edificación en el lugar.-


**ARTICULO 3º:** DISPONER que la donación con cargo contemplada en el artículo precedente será objeto de revocación por parte de la Junta de Fomento, si a juicio de ésta, dentro de los dos años posteriores a la fecha, la beneficiaria no realizara las obras o destinare el predios a fines distintos a los contemplados anteriormente, no pudiendo ésta interponer recursos en contrario, condición que será debidamente notificada a la beneficiaria, girándose un original de su aceptación a la Asesoría Legal para resguardo y archivo.-

**ARTICULO 4º:** ESTABLECER que cumplido que sea el cargo impuesto, se procederá a la formal desafectación del patrimonio municipal del inmueble respectivo, debiendo generarse la partida correspondiente a los fines tributarios


**ARTIUCLO 5º:** REFRENDESE la presente por el Secretario de Actas de la Junta de Fomento.-

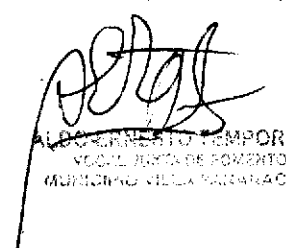
**ARTICULO 6º:** REGISTRESE, comuníquese a las áreas involucradas, notifíquese y oportunamente archívese.-

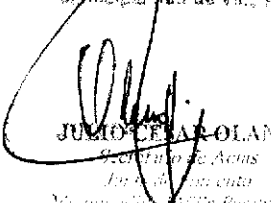
  
Maria del Carmen Juller  
PRESIDENTE JUNTA DE FOMENTO  
MUNICIPALIDAD DE VILLA PARANACITO

  
BANDRA C. TATUF  
Vicepresidenta Junta de Fomento  
Municipalidad de Villa Paranacito

  
OSCAR ROLDAN  
Vocal Junta de Fomento  
Municipalidad de Villa Paranacito

  
PABLO ROBERTO MIANO  
VOCAL JUNTA DE FOMENTO  
MUNICIPALIDAD DE VILLA PARANACITO

  
ALBORNÓZ TEMPORETTI  
VOCAL JUNTA DE FOMENTO  
MUNICIPALIDAD DE VILLA PARANACITO

  
JULIO CESAR POLANO  
Secretario de Actas  
Junta de Fomento  
Municipalidad de Villa Paranacito

# ANEXO ORDENANZA 48/2009

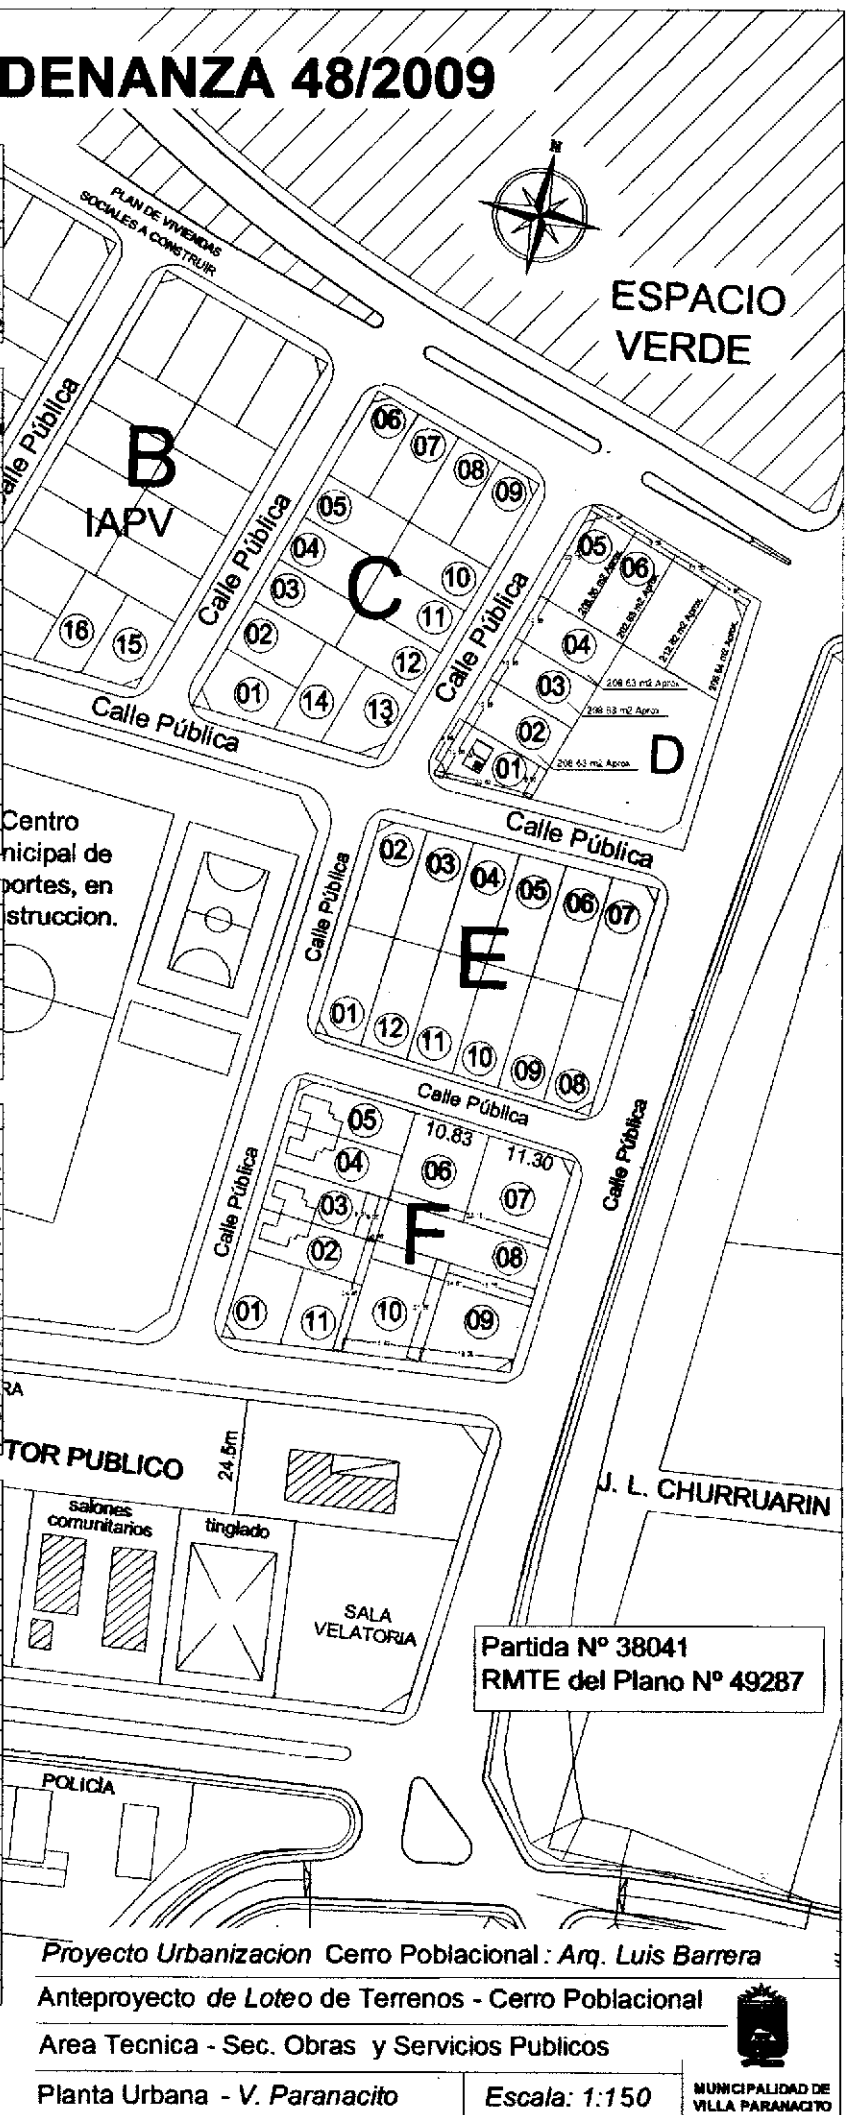
MANZANA B		
LOTE	APELLIDO Y NOMBRE	DOCUMENTO
15	GOMEZ CESAR ROMAN	D.N.I. 26.173.547
	MELGAR NANCY MALVINA	D.N.I. 29.840.796
16	ROA HUGO RODOLFO	D.N.I. 27.572.610
	MELGAR MARIA FERMINA	D.N.I. 29.840.762

MANZANA C		
LOTE	APELLIDO Y NOMBRES	DOCUMENTO
1	GARCIA NILDA	D.N.I. 24.702.748
3	ILEGUZAMON LUIS	D.N.I. 13.447.816
4	HORNUS MARTIN EZEQUIEL	D.N.I. 31.567.291
	ACEVEDO GABRIELA NATALIA	D.N.I. 31.156.847
6	MAETTA CARLOS JAVIER	D.N.I. 33.014.045
	TELLECHEA VERONICA CECILIA	D.N.I. 29.325.877
7	OLANO JUSTA SOCORRO	D.N.I. 06.424.310
8	SOSA MARIA ESTELA	D.N.I. 17.928.878
9	SILVA DANIEL CEFERINO	D.N.I. 25.829.104
	GOMEZ LIDIA ARGENTINA	D.N.I. 29.840.765
10	TESURI ANDREA	D.N.I. 21.970.458
	BLASICHE JUAN	D.N.I. 21.647.833
12	VENENCIO ALBERTO	D.N.I. 20.582.047
	SANDOVAL MARIA CRITINA	D.N.I. 17.928.879
13	BLASICHE ORLANDO DANIEL	D.N.I. 28.530.477
	SOSA ALICIA CAROLINA	D.N.I. 38.389.004
14	BREITEMBERGER MONICA G.	D.N.I. 25.450.773

MANZANA D		
LOTE	APELLIDO Y NOMBRES	DOCUMENTO
1	PORQUERES, FLORENTINO	L.E. 05.843.281
2	PEREIRA, JUAN JOSE	D.N.I. 29.325.801
	RODRIGUEZ, CLAUDIA NOEMI	D.N.I. 31.753.973
3	RENOTH, JORGE	D.N.I. 08.078.428
4	SALAIC, JUAN CARLOS	D.N.I. 26.173.551
5	SANDOVAL, IRMA MABEL	D.N.I. 21.647.675

MANZANA E		
LOTE	APELLIDO Y NOMBRES	DOCUMENTO
1	TELLECHEA CRISTINA MARIA	D.N.I. 27.572.664
	LOPEZ HUGO ORLANDO	D.N.I. 26.173.574
2	TELLECHEA DANIELA ESTEFANIA	D.N.I. 32.105.088
	BARRIOS FACUNDO GUSTAVO	D.N.I. 25.342.594
3	SILVA AYELEN VANESA	D.N.I. 33.469.664
8	SILVA MANCIONI ROSANA	D.N.I. 3.392.590-4
	FRIAS HUGO EDILBERTO	D.N.I. 16.424.735
9	SALAIC JORGE ISMAEL	D.N.I. 29.325.835
	SANDOVAL MARIA VERONICA	D.N.I. 32.105.056
10	SANDOVAL YESICA	D.N.I. 34.178.984
11	GARCIA CARLOS JOSE	D.N.I. 30.697.820
	MEDINA MARIA SILVINA	D.N.I. 34.042.623

MANZANA F		
LOTE	APELLIDO Y NOMBRES	DOCUMENTO
1	BLASICH PEDRO	D.N.I. 30.563.906
	NUÑEZ VERONICA TERESA	D.N.I. 31.875.440
2	FLEITAS RICARDO VALENTIN	D.N.I. 30.156.364
	RODRIGUEZ MARIA SOLEDAD	D.N.I. 28.530.478
3	OLMOS JOSE LUIS	D.N.I. 23.352.016
	SALAIC MARIA CRISTINA	D.N.I. 27.447.722
4	BALBUENA JUAN ARIEL	D.N.I. 25.245.906
	PEÑALBA CARLA ELENA	D.N.I. 28.502.070
5	ZAPATA, RUBEN MARIO	D.N.I. 24.702.767
6		
7	MEDINA GUSTAVO	D.N.I. 30.563.953
	BERTOZZI MARIA IRIS	D.N.I. 28.940.247
8	LIBRE	
9	SMITH CARLOS JAVIER	D.N.I. 25.829.184
	TRIPOLJ CLAUDIA PAMELA	D.N.I. 27.812.985
10	SMITH NANCY ARACELI	D.N.I. 25.245.965
11	TRUPIANO MONICA CECILIA	D.N.I. 25.396.729



Proyecto Urbanizacion Cerro Poblacional : Arq. Luis Barrera

Anteproyecto de Loteo de Terrenos - Cerro Poblacional

Area Tecnica - Sec. Obras y Servicios Publicos

Planta Urbana - V. Paranacito

Escala: 1:150



Villa Paranacito, 14 de Diciembre de 2008

Sra. Presidente Municipal  
**Prof. María del Carmen Toller**  
S / D

De mi mayor consideración:

Luego de saludarla me dirijo a Usted para informarle que renuncio al terreno que me fue dado en su momento por esa Municipalidad en la zona del Sagastume, para la construcción de una vivienda de interés social, pues por razones personales y privadas resulta necesaria mi residencia cerca de la planta urbana de Villa Paranacito

Saludo a usted atentamente.

Irma Mabel Sandoval

21.647.675