

**MUNICIPALIDAD DE
VILLA PARANACITO**

**Villa Paranacito, 27 de Junio de 2005.-
Ordenanza N°07/2005 J.F. - M.V.P.-**

VISTO:

Los programas de viviendas implementados a través del IAPV, y;

CONSIDERANDO:

Que el municipio a través de dichos planes tiene la posibilidad de dar soluciones habitacionales a muchos de sus vecinos, resultando forzoso en consecuencia el aporte de terrenos tendientes a la concreción de dichos planes de viviendas.-

Que el municipio cuenta con terrenos disponibles que resultarían aptos para su entrega al organismo de aplicación en la materia para llevar a cabo el emplazamiento de los diferentes núcleos habitacionales.-

Que resulta forzoso operar el traspaso como condición previa para el otorgamiento de los respectivos créditos hipotecarios a fin de poder constituirse las respectivas garantías.-

Que la Junta de Fomento en uso de las facultades conferidas en su artículo 105 en su carácter de titular de los terrenos compromete en donación las parcelas en cuestión con objetivo apuntado más arriba en los presentes considerando.-

POR ELLO:

LA JUNTA DE FOMENTO VILLA PARANACITO

ORDENA:

ARTICULO 1°: Dónense a favor del Instituto Autárquico de Planeamiento y Vivienda de Entre Ríos los siguientes inmuebles:

A)- Una fracción de terreno de una superficie de aproximadamente 4.000 m2 o lo que más o menos resulte de la mensura a practicarse oportunamente, comprendida dicha superficie por Plano N°100.683, Partida N°124.172, Plano N°100.684, Partida N°124.172 y Plano N°100.685, Partida N°124.173.-


B)- Una fracción de terreno de una superficie de aproximadamente 2.700 m2 o lo que más o menos resulte de la mensura a practicarse oportunamente, comprendida dicha superficie por Plano N°100.843, Partida N°130.119 y Plano N°103.340, Partida N°131.877.-

C)- Una fracción de terreno de una superficie de aproximadamente 10.600 m2 o lo que más o menos resulte de la mensura a practicarse oportunamente, comprendida dicha superficie por Plano N°49.287, Partida N°38.041.-


ARTICULO 2°: Establecer que las donaciones se realizan con la condición de que sean destinados a construir viviendas financiadas a través de los distintos programas implementados por el I.A.P.V. dentro del plazo de 2 (dos) años, cuyo vencimiento operará a partir de la formal toma de posesión de los terrenos.-

ARTICULO 3°: De no cumplirse la condición establecida en el artículo precedente en tiempo y forma, se producirá la reversión de los inmuebles a favor de este municipio.-


ARTICULO 4°: Regístrese, comuníquese y oportunamente archívese.-

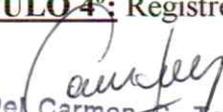
María Del Carmen G. Toller
Presidente Junta de Fomento
MUNICIPIO VILLA PARANACITO


Ruben José Leissa
Vocal Junta de Fomento
Municipalidad de Villa Paranacito

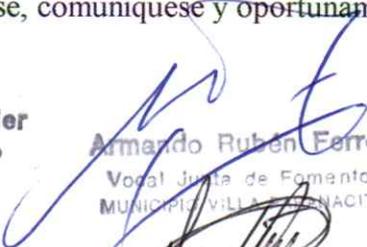

Armando Ruben Ferro
Vocal Junta de Fomento
MUNICIPIO VILLA PARANACITO


Gustavo A. González
Vocal Junta de Fomento
Municipalidad de Villa Paranacito

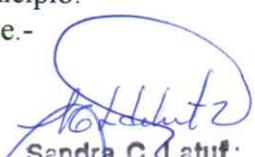
Sandra C. Latuf
Vocal Junta de Fomento
MUNICIPALIDAD DE VILLA PARANACITO


JULIO CESAR OLANO
Secretario de Actas
Junta de Fomento
Municipalidad Villa Paranacito

9 DE 49 VIVIENDAS (end. 07/2005.-)

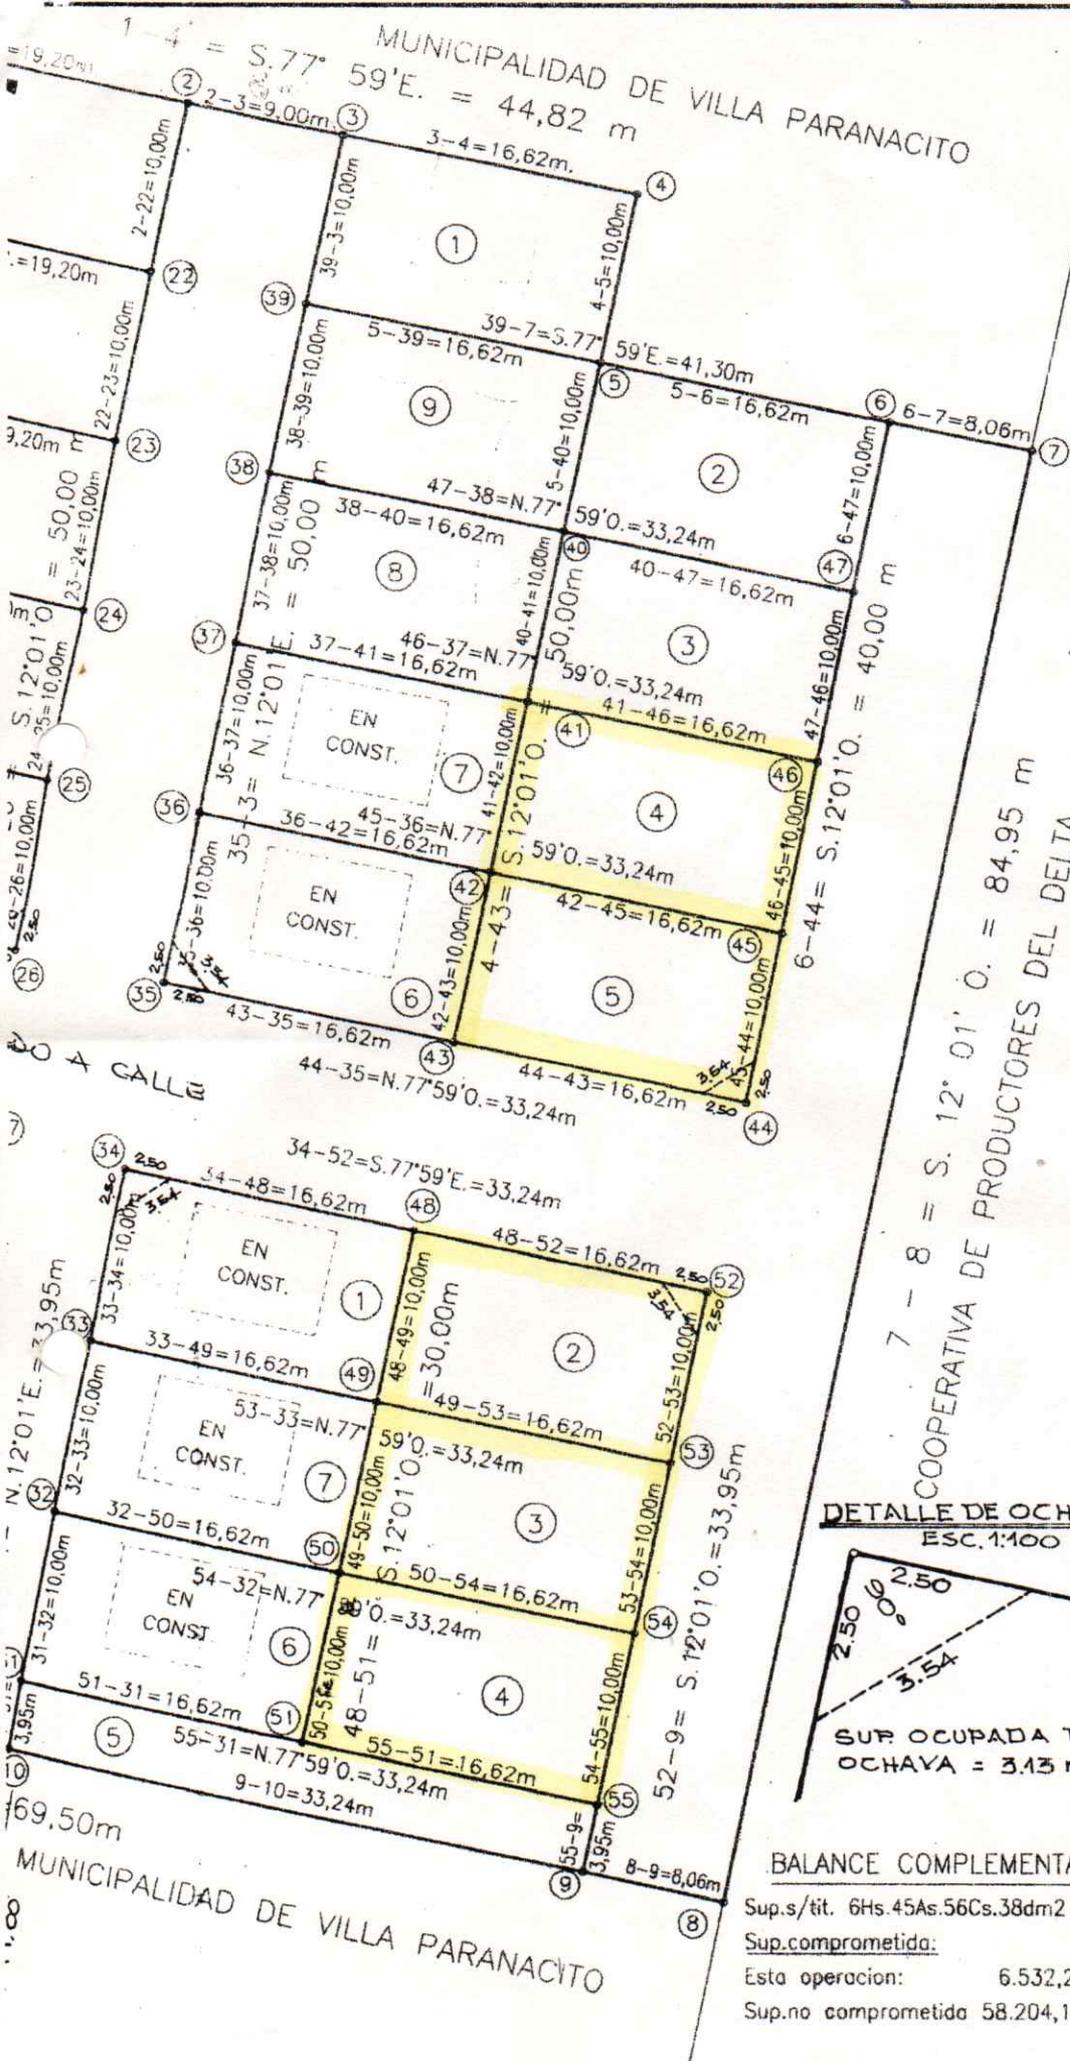

PARTIDAS			
MZ.	LOTE	PROVINCIAL	PLANO
A	1	13/859	103322
A	2	13/860	103323
A	3	13/861	103324
A	4	13/862	103325
A	5	13/863	103326
B	1	13/864	103327
B	2	13/865	103328
B	3	13/866	103329
B	4	13/867	103330
B	5	13/868	103331
B	6	13/869	103332
B	7	13/870	103333
B	8	13/871	103334
B	9	13/872	103335
C	1	13/873	103336
C	2	13/874	103337
C	3	13/875	103338
C	4	13/876	103339
C	5	13/877	103340
C	6	13/878	103341
C	7	13/879	103342
D	1	13/880	103343
D	2	13/881	103344
D	3	13/882	103345
D	4	13/883	103346
CALLES			103347
RMTE.			

SUPERFICIES (m2)

SUP.S/T. 6Hs.45As.56Cs.38dm2 91cm2

MZ.	LOTE	S/M y C/T
A	1	192,00
A	2	192,00
A	3	192,00
A	4	192,00
A	5	192,00
B	1	166,20
B	2	166,20
B	3	166,20
B	4	166,20
B	5	166,20
B	6	166,20
B	7	166,20
B	8	166,20
B	9	166,20
C	1	166,20
C	2	166,20
C	3	166,20
C	4	166,20
C	5	131,30
C	6	166,20
C	7	166,20
D	1	192,00
D	2	192,00
D	3	192,00
D	4	75,84
CALLES		2.116,09
TOTAL		6.352,23
C/T y S/M		

DETALLE DE OCHAVA
ESC. 1:100



BALANCE COMPLEMENTARIO

Sup.s/tit. 6Hs.45As.56Cs.38dm2 91cm2
 Sup.comprometida:
 Esta operacion: 6.532,23 m2
 Sup.no comprometida 58.204,1591m2


MUNICIPALIDAD DE VILLA PARANACITO

7 - 8 = S. 12° 01' 0. = 84,95 m
 COOPERATIVA DE PRODUCTORES DEL DELTA

PARTIDAS VIGENTES			
LOTE	PROVINCIA	MUNICIPIO	PLANO N°
1	130118		103443
2	142730		103444
3	142731		103445
4	142732		103446
5	142733		103447
6	142734		103448
7	142735		103449
8	142736		103450
9	142737		103451


Notas: Los ángulos no indicados son Rectos.
 En todos los vértices se han colocado mojones de madera dura.

Sup. de los Lotes	
Lote N°	S/M y C/T
1	188,00 m ²
2	188,00 m ²
3	188,00 m ²
4	188,00 m ²
5	188,00 m ²
6	188,00 m ²
7	188,00 m ²
8	188,00 m ²
9	101,52 m ²
Total	1605,52 m ²

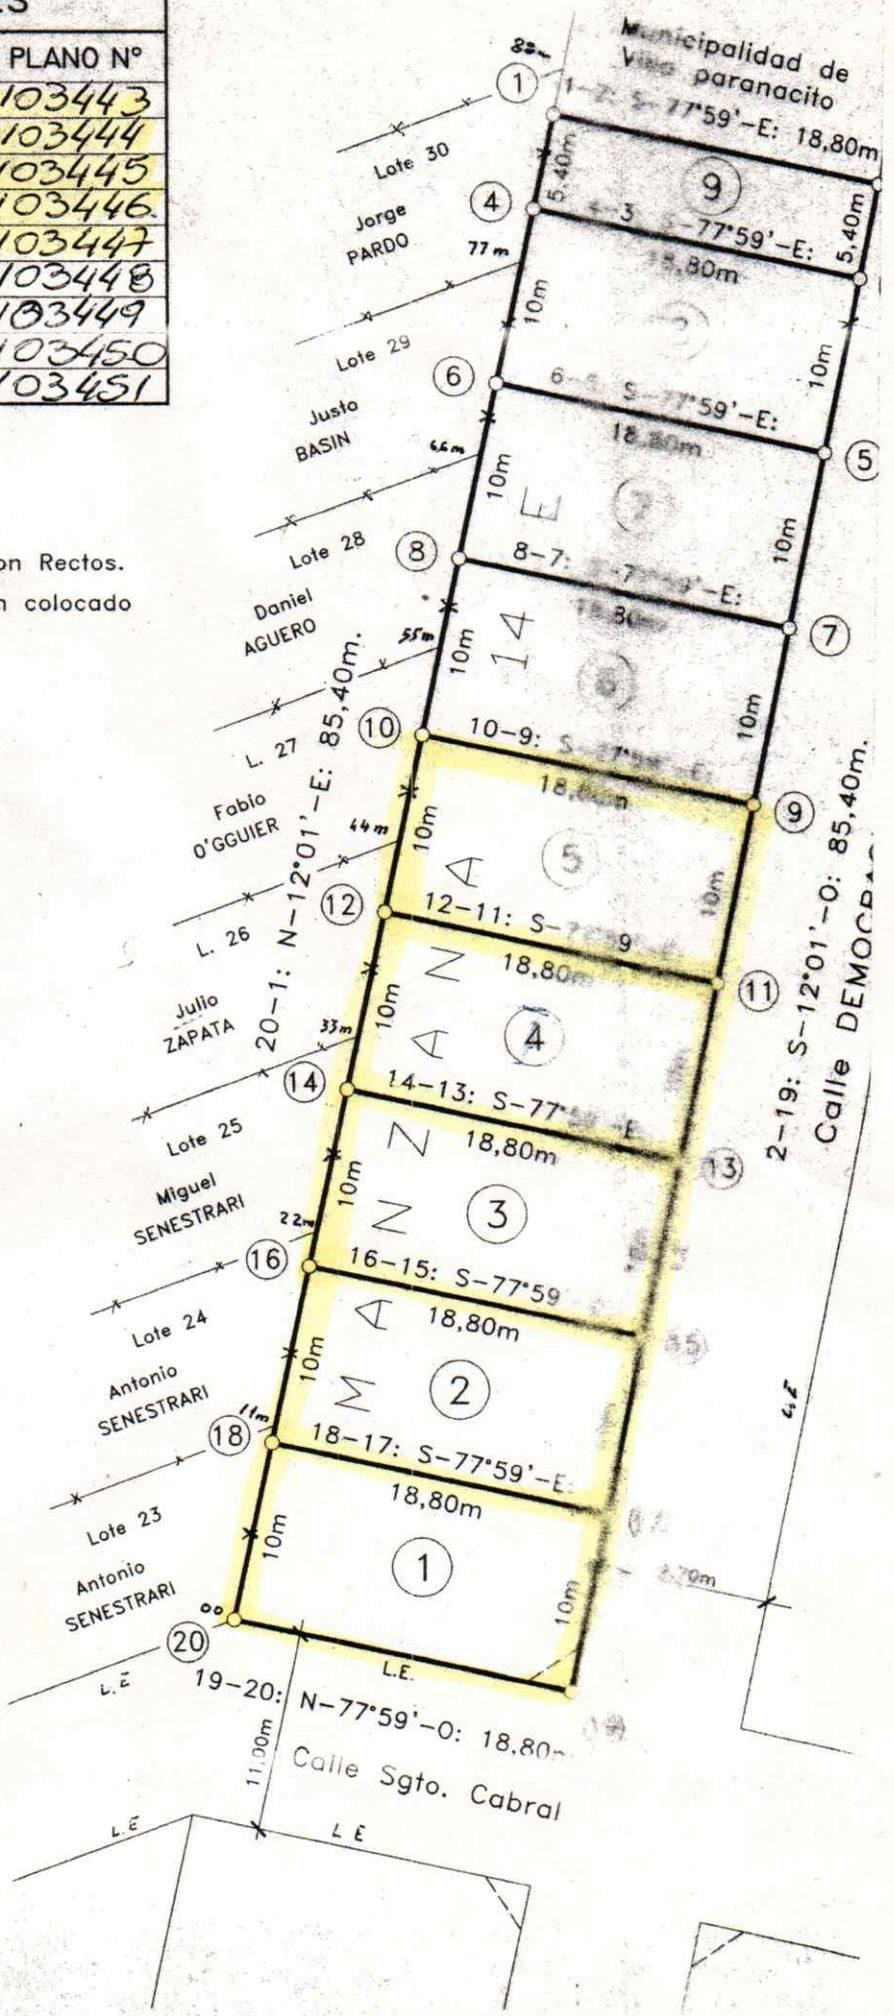

Detalle Ochava

Esc. 1:100

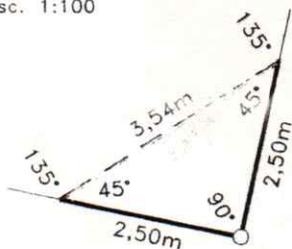

Sup. 3,13 m²

DI...
 EN...
 24 AGO. 200...
 FECHA...
 DIRE...
 31 JUL