

**MUNICIPALIDAD DE
VILLA PARANACITO**

**Villa Paranacito, 10 de Septiembre de 2010.-
Ordenanza N° 20 /2010 J.F M.V.P.-**

VISTO:

La nota número 101816 del Registro de Mesa de Entradas Municipal, y,

CONSIDERANDO:

Que mediante la misma la Sra. ROMANO, Melina Leocadia solicita a esta administración la posibilidad de otorgársele un terreno sobre el predio del Cerro Poblacional, fundando dicho pedido en que se encuentra viviendo junto a su hijo en casa de sus padres, siendo su intención tener una vivienda propia.-

Que expresa además que para el caso de que se acceda a su pedido, cuenta con los medios necesarios para comenzar a edificar en lo inmediato.-

Que ello torna válido que el municipio facilite un espacio físico para que la familia constituida por la peticionante y su grupo puedan asentar su vivienda.-

Que el municipio cuenta con un lote en dicho predio, por lo que se encuentra en condiciones de acceder a lo peticionado por la solicitante.-

Que a fin de lograr un hábitat estable y posibilitar su asentamiento definitivo se dispone el traspaso en forma gratuita a través de la donación pertinente.-

Por ello:

**LA JUNTA DE FOMENTO DE VILLA PARANACITO
ORDENA:**


ARTICULO 1º: DONAR con cargo de construcción de una vivienda unifamiliar el lote identificado como número 4- Manzana "F" -según Anexo I de la presente, sito en el Cerro Poblacional, en favor de la Sra. ROMANO, Melina Leocadia, DNI. N° 35.033.804.-

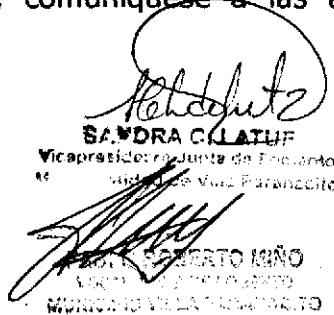
ARTICULO 2º: DISPONER que la donación con cargo contemplada en el artículo precedente será objeto de revocación por parte de la Junta de Fomento, si a juicio de ésta, dentro de los dos años posteriores a la fecha, la beneficiaria no realizare las obras o destinare el predio a fines distintos a los contemplados anteriormente, no pudiendo ésta interponer recursos en contrario, condición que será debidamente notificada a la beneficiaria, girándose un original de su aceptación a la Asesoría Legal para resguardo y archivo.-

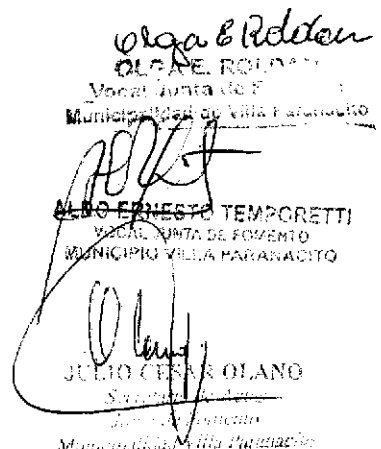
ARTICULO 3º: ESTABLECER que cumplido que sea el cargo impuesto, se procederá a la formal desafectación del patrimonio municipal del inmueble respectivo, debiendo generarse la partida correspondiente a los fines tributarios.-

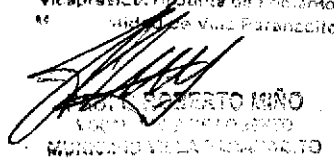
ARTIUCLO 4º: REFRENDESE la presente por el Secretario de Actas de la Junta de Fomento.-

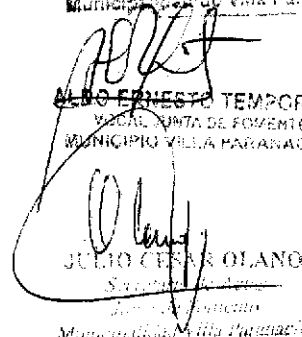
ARTICULO 5º: REGISTRESE, comuníquese a las áreas involucradas, notifíquese y oportunamente archívese.-

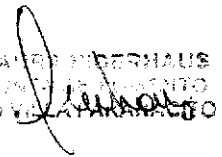

Maria del Carmen Toller
PRESIDENTE JUNTA DE FOMENTO
MUNICIPALIDAD DE VILLA PARANACITO

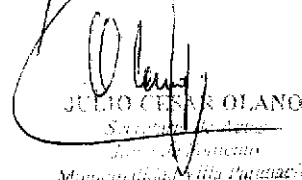

SANDRA CILATUF
Vicepresidente Junta de Fomento
Municipalidad de Villa Paranacito


OLGA E. ROLDÁN
Vocal Junta de Fomento
Municipalidad de Villa Paranacito


ROBERTO MIÑO
Vocal Junta de Fomento
MUNICIPIO VILLA PARANACITO


ALDO ERNESTO TEMPORETTI
VOCAL JUNTA DE FOMENTO
MUNICIPIO VILLA PARANACITO


MARÍA LAURA BERHAUS
VOCAL JUNTA DE FOMENTO
MUNICIPIO VILLA PARANACITO


JULIO CÉSAR OLANO
Secretario
Municipalidad de Villa Paranacito

ANEXO ORDENANZA 20/2010

MANZANA B

LOTE	APELLIDO Y NOMBRE	DOCUMENTO
15	GÓMEZ CESAR ROMAN	D.N.I. 28.173.547
	MELGAR NANCY MALVINA	D.N.I. 29.840.796
16	ROA HUGO RODOLFO	D.N.I. 27.572.810
	MELGAR MARIA FERMINA	D.N.I. 29.840.782

MANZANA C

LOTE	APELLIDO Y NOMBRES	DOCUMENTO
1	GARCIA NILDA	D.N.I. 24.702.748
2	SOSA JORGE DAMIAN	D.N.I. 35.033.854
	PELAY SILVIA LUCIA	D.N.I. 34.178.974
3	ILEGUZAMON LUIS	D.N.I. 13.447.816
4	HORNUS MARTIN EZEQUIEL	D.N.I. 31.567.291
	ACEVEDO GABRIELA NATALIA	D.N.I. 31.158.847
5	TORRES JULIO CESAR	D.N.I. 28.258.787
	SAUMA MONICA VALERIA	D.N.I. 34.176.911
6	MAIDANA MARIA ELENA	D.N.I. 33.288.797
7	OLANO JUSTA SOCORRO	D.N.I. 08.424.310
8	SOSA MARIA ESTELA	D.N.I. 17.928.878
9	SILVA DANIEL CEFERINO	D.N.I. 25.829.104
	GOMEZ LIDIA ARGENTINA	D.N.I. 29.840.785
10	TESURI ANDREA	D.N.I. 21.970.458
	BLASICHE JUAN	D.N.I. 21.847.633
11	MUÑOZ RAUL EMILIO	D.N.I. 25.288.906
	TITTON GABRIELA VERONICA	D.N.I. 30.485.589
12	VENENCIO ALBERTO	D.N.I. 20.582.047
	SANDOVAL MARIA CRITINA	D.N.I. 17.928.879
13	BLASICHE ORLANDO DANIEL	D.N.I. 28.530.477
	SOSA ALICIA CAROLINA	D.N.I. 38.389.004
14	BREITEMBERGER MONICA G.	D.N.I. 25.450.773

MANZANA D

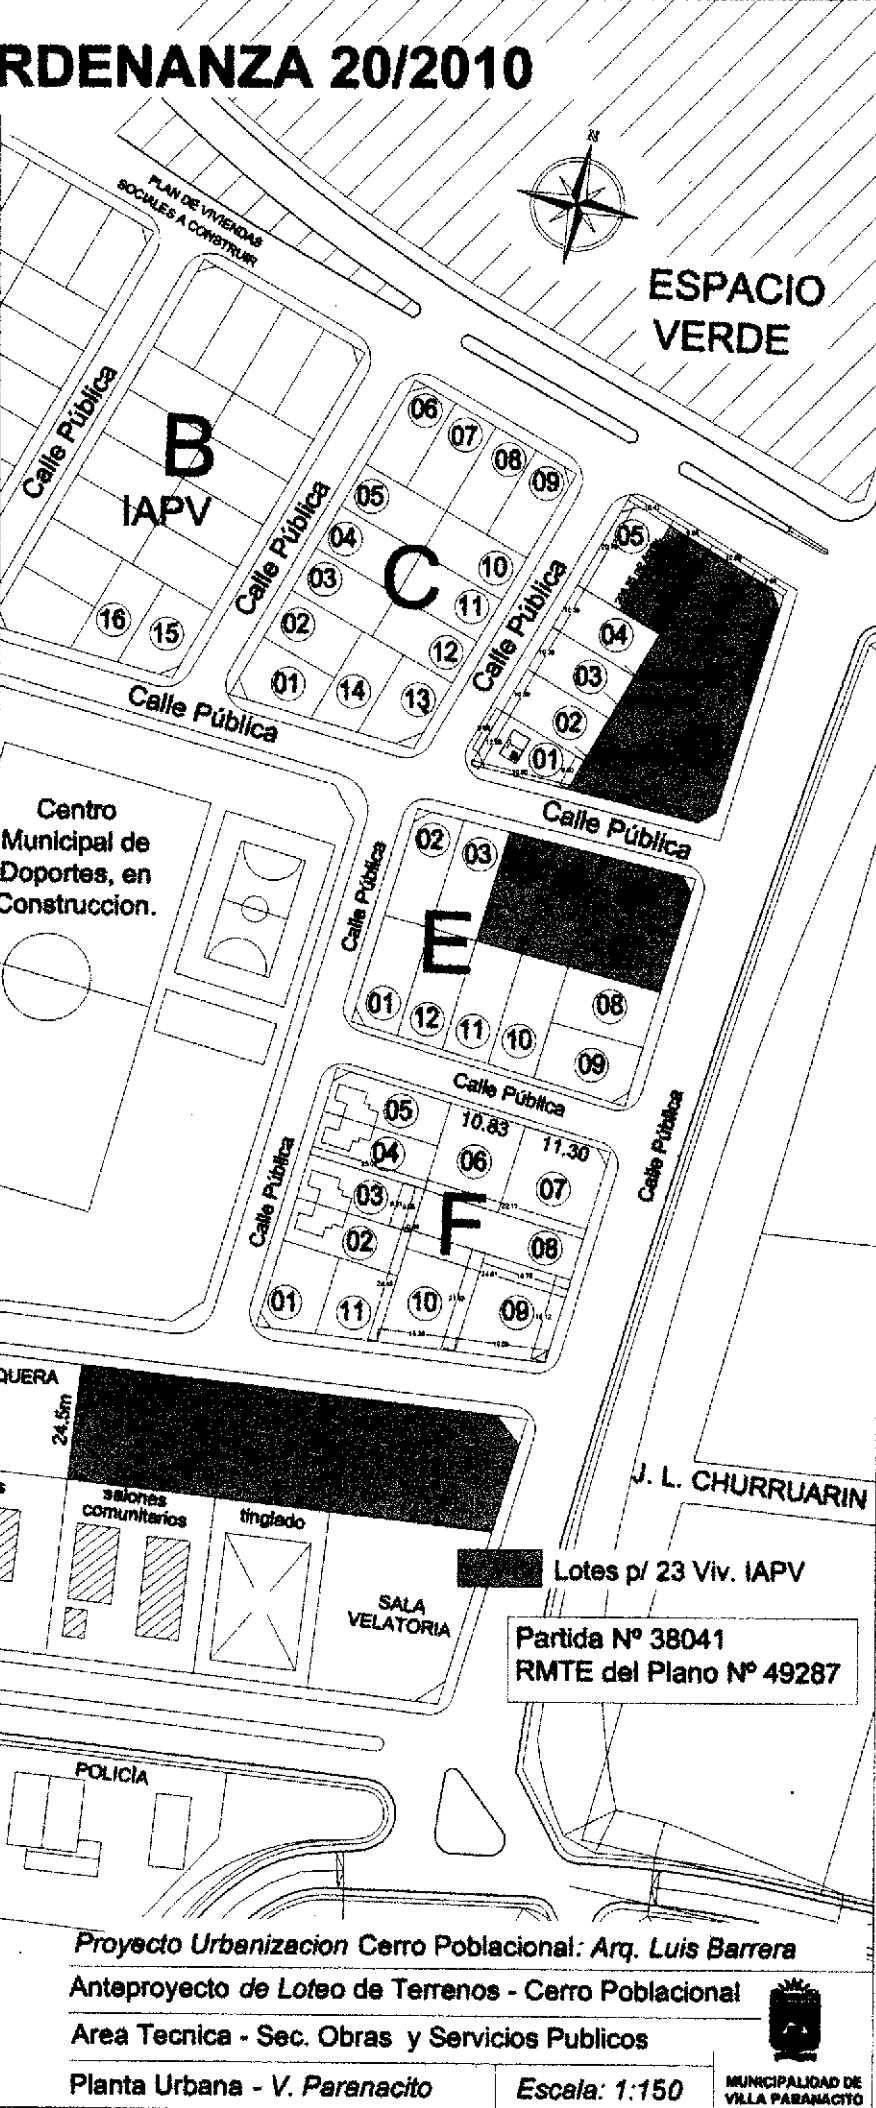
LOTE	APELLIDO Y NOMBRES	DOCUMENTO
1	PORQUERES, FLORENTINO	L.E. 05.843.281
2	PEREIRA, JUAN JOSE	D.N.I. 29.325.801
	RODRIGUEZ, CLAUDIA NOEMI	D.N.I. 31.753.973
3	RENOTH, JORGE	D.N.I. 08.078.428
4	SALAIC JUAN CARLOS	D.N.I. 28.173.551
5	SANDOVAL IRMA MABEL	D.N.I. 21.847.675

MANZANA E

LOTE	APELLIDO Y NOMBRES	DOCUMENTO
1	TELLECHEA CRISTINA MARIA	D.N.I. 27.572.884
	LOPEZ HUGO ORLANDO	D.N.I. 28.173.574
2	TELLECHEA DANIELA ESTEFANIA	D.N.I. 32.105.088
	BARRIOS FACUNDO GUSTAVO	D.N.I. 28.342.594
3	SILVA YAMILA LUCIA	D.N.I. 31.243.128
5	SILVA MANCIONI ROSANA	D.N.I. 3.392.590-4
	FRIAS HUGO EDILBERTO	D.N.I. 16.424.735
9	SALAIC JORGE ISMAEL	D.N.I. 28.325.835
	SANDOVAL MARIA VERONICA	D.N.I. 32.105.056
✓	SANDOVAL YESICA	D.N.I. 34.176.984
11	GARCIA CARLOS JOSE	D.N.I. 30.697.820
	MEDINA MARIA SILVINA	D.N.I. 34.042.623
12	RESERVADO	

MANZANA F

LOTE	APELLIDO Y NOMBRES	DOCUMENTO
1	BLASICHE PEDRO	D.N.I. 30.863.906
	MUÑOZ VERONICA TERESA	D.N.I. 31.875.440
2	FLEITAS RICARDO VALENTIN	D.N.I. 30.158.384
	RODRIGUEZ MARIA SOLEDAD	D.N.I. 28.530.479
3	OLMOS JOSE LUIS	D.N.I. 23.352.018
	SALAIC MARIA CRISTINA	D.N.I. 27.447.722
4	ROMANO MELINA LEOCADIA	D.N.I. 35.033.804
5	ZAPATA RUBEN MARIO	D.N.I. 24.702.767
6	SALAIC HORACIO RAUL	D.N.I. 27.839.572
	ALMADA NOELIA SOLEDAD	D.N.I. 33.841.616
7	MEDINA GUSTAVO	D.N.I. 30.563.963
	BERTOZZI MARIA IRIS	D.N.I. 28.940.247
8	SANDOVAL, MARIA ANGELICA	D.N.I. 24.702.753
	MAIDANA, DARIO HERNAN	D.N.I. 25.450.755
9	SMITH CARLOS JAVIER	D.N.I. 25.829.184
	TRIPOLI CLAUDIA PAMELA	D.N.I. 27.812.985
10	SMITH NANCY ARACELI	D.N.I. 25.245.985
	TRUPIANO MONICA CECILIA	D.N.I. 25.388.729



Proyecto Urbanización Cerro Poblacional: Arq. Luis Barrera

Anteproyecto de Loteo de Terrenos - Cerro Poblacional

Area Técnica - Sec. Obras y Servicios Públicos

Planta Urbana - V. Paranacito

Escala: 1:150

MUNICIPALIDAD DE VILLA PARANACITO

