

**MUNICIPALIDAD DE
VILLA PARANACITO**

**Villa Paranacito, 10 de Septiembre de 2010.-
Ordenanza N° 21 /2010 J.F M.V.P.-**

VISTO:

La nota número 101760 del Registro de Mesa de Entradas Municipal, y,

CONSIDERANDO:

Que mediante la misma los Sres. SOSA, Jorge Damian y PELAY, Silvia Lucrecia solicitan a esta administración la posibilidad de otorgársele un terreno sobre el predio del Cerro Poblacional, fundando dicho pedido en que cuentan con una casa prefabricada, pero no disponen del capital para la adquisición de un terreno, por lo que en la actualidad se encuentran alquilando una vivienda.-

Que ello torna válido que el municipio facilite un espacio físico para que la familia constituida por los peticionantes puedan asentar su vivienda.-

Que el municipio cuenta con un lote en dicho predio, por lo que se encuentra en condiciones de acceder a lo peticionado por la solicitante.-

Que a fin de lograr un hábitat estable y posibilitar su asentamiento definitivo se dispone el traspaso en forma gratuita a través de la donación pertinente.-

Por ello:

**LA JUNTA DE FOMENTO DE VILLA PARANACITO
ORDENA:**

ARTICULO 1º: DONAR con cargo de construcción de una vivienda unifamiliar el lote identificado como número 2- Manzana "C" -según Anexo I de la presente, sito en el Cerro Poblacional de Villa Paranacito, en favor de los Sres. SOSA, Jorge Damián, DNI. N°35.033.854 y PELAY, Silvia Lucrecia, DNI. N°34.176.974.-


ARTICULO 2º: DISPONER que la donación con cargo contemplada en el artículo precedente será objeto de revocación por parte de la Junta de Fomento, si a juicio de ésta, dentro de los dos años posteriores a la fecha, los beneficiarias no realizaren las obras o destinaren el predio a fines distintos a los contemplados anteriormente, no pudiendo éstos interponer recursos en contrario, condición que será debidamente notificada a los beneficiarios, girándose un original de su aceptación a la Asesoría Legal para resguardo y archivo.-

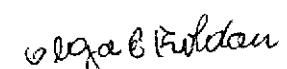
ARTICULO 3º: ESTABLECER que cumplido que sea el cargo impuesto, se procederá a la formal desafectación del patrimonio municipal del inmueble respectivo, debiendo generarse la partida correspondiente a los fines tributarios.-

ARTIUCLO 4º: REFRENDESE la presente por el Secretario de Actas de la Junta de Fomento.-


ARTICULO 5º: REGISTRESE, comuníquese a las áreas involucradas, notifíquese y oportunamente archívese.-

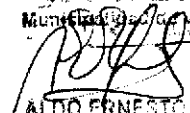

Maria del Carmen Toller
PRESIDENTE JUNTA DE FOMENTO
MUNICIPALIDAD DE VILLA PARANACITO

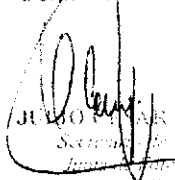

SANDRA C. LATUF
Vicepresidenta de Junta de Fomento
Municipio Villa Paranacito


OLGA E. ROLDAN
Vocal Junta de Fomento
Municipalidad de Villa Paranacito


MARIA LAURA NIDENHAUS
VOCAL JUNTA DE FOMENTO
MUNICIPALIDAD DE VILLA PARANACITO


PABLO ROBERTO MIAO
VOCAL JUNTA DE FOMENTO
MUNICIPIO VILLA PARANACITO


ALDO ERNESTO TEMPORETTI
VOCAL JUNTA DE FOMENTO
MUNICIPIO VILLA PARANACITO


JULIO CESAR OLANO
Secretario de Actas
Junta de Fomento
Municipalidad Villa Paranacito

ANEXO ORDENANZA 21/2010

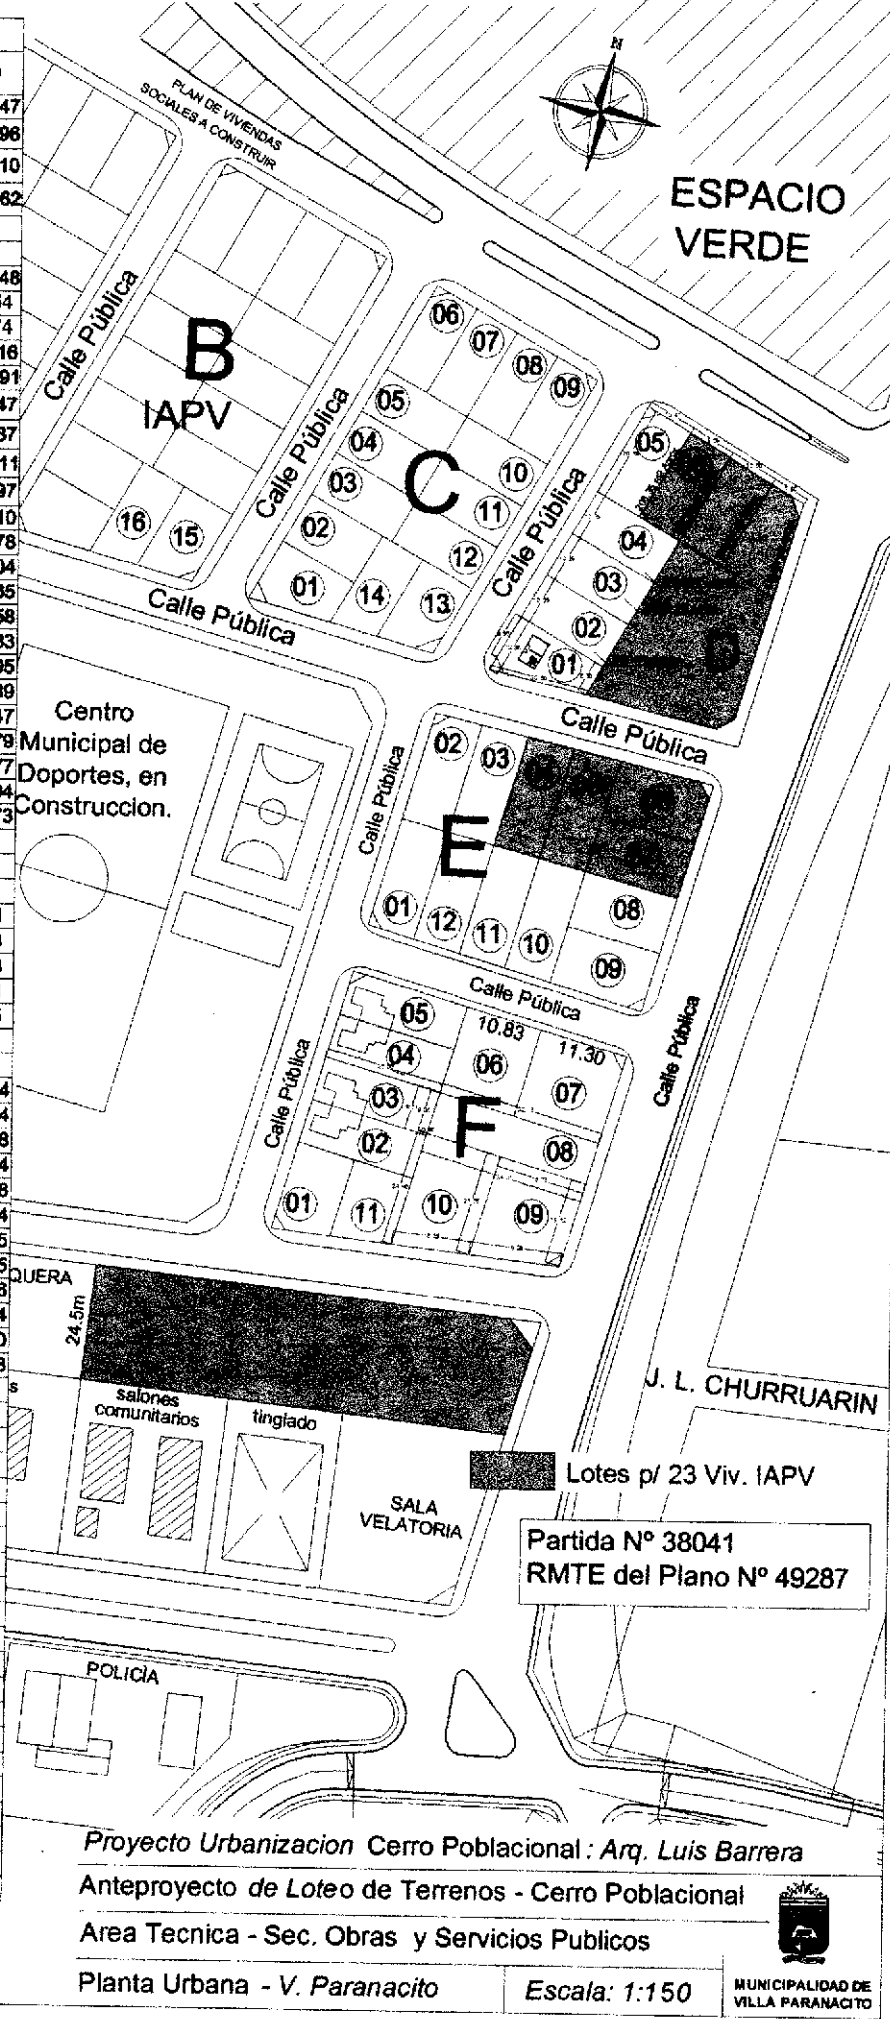
MANZANA B		
LOTE	APELLIDO Y NOMBRE	DOCUMENTO
15	GOMEZ CESAR ROMAN	D.N.I. 26.173.547
	MELGAR NANCY MALVINA	D.N.I. 29.840.796
16	ROA HUGO RODOLFO	D.N.I. 27.572.610
	MELGAR MARIA FERMINA	D.N.I. 29.840.782

MANZANA C		
LOTE	APELLIDO Y NOMBRES	DOCUMENTO
1	GARCIA NILDA	D.N.I. 24.702.748
2	SOSA JORGE DAMIAN	D.N.I. 35.033.854
	PELAY SILVIA LUCIA	D.N.I. 34.176.974
3	ILEGUZAMON LUIS	D.N.I. 13.447.816
4	HORNUS MARTIN EZEQUIEL	D.N.I. 31.567.291
	ACEVEDO GABRIELA NATALIA	D.N.I. 31.168.847
5	TORRES JULIO CESAR	D.N.I. 28.358.787
	SAUMA MONICA VALERIA	D.N.I. 34.176.911
6	MAIDANA MARIA ELENA	D.N.I. 33.288.797
7	OLANO JUSTA SOCORRO	D.N.I. 05.424.310
8	SOSA MARIA ESTELA	D.N.I. 17.928.878
9	SILVA DANIEL CEFERINO	D.N.I. 25.829.104
	GOMEZ LIDIA ARGENTINA	D.N.I. 29.840.785
10	TESURI ANDREA	D.N.I. 21.970.458
	BLASICHE JUAN	D.N.I. 21.647.633
11	MUÑOZ RAUL EMILIO	D.N.I. 25.288.905
	TITTON GABRIELA VERONICA	D.N.I. 30.485.589
12	VENENCIO ALBERTO	D.N.I. 20.582.047
	SANDOVAL MARIA CRITINA	D.N.I. 17.928.879
13	BLASICHE ORLANDO DANIEL	D.N.I. 28.530.477
	SOSA ALICIA CAROLINA	D.N.I. 38.389.004
14	BREITEMBERGER MONICA G.	D.N.I. 25.450.773

MANZANA D		
LOTE	APELLIDO Y NOMBRES	DOCUMENTO
1	PORQUERES, FLORENTINO	L.E. 05.843.281
2	PEREIRA, JUAN JOSE	D.N.I. 29.325.801
	RODRIGUEZ, CLAUDIA NOEMI	D.N.I. 31.753.973
3	RENOTH, JORGE	D.N.I. 08.078.428
4	SALAIC JUAN CARLOS	D.N.I. 26.173.551
5	SANDOVAL IRMA MABEL	D.N.I. 21.647.875

MANZANA E		
LOTE	APELLIDO Y NOMBRES	DOCUMENTO
1	TELLECHEA CRISTINA MARIA	D.N.I. 27.572.664
	LOPEZ HUGO ORLANDO	D.N.I. 26.173.574
2	TELLECHEA DANIELA ESTEFANIA	D.N.I. 32.105.088
	BARRIOS FACUNDO GUSTAVO	D.N.I. 25.342.594
3	SILVA YAMILA LUCIA	D.N.I. 31.243.128
8	SILVA MANCIONI ROSANA	D.N.I. 3.382.590-4
	FRIAS HUGO EDILBERTO	D.N.I. 16.424.735
9	SALAIC JORGE ISMAEL	D.N.I. 29.325.835
	SANDOVAL MARIA VERONICA	D.N.I. 32.105.058
11	SANDOVAL YESICA	D.N.I. 34.176.984
	GARCIA CARLOS JOSE	D.N.I. 30.697.820
12	MEDINA MARIA SILVINA	D.N.I. 34.042.823
	RESERVADO	

MANZANA F		
LOTE	APELLIDO Y NOMBRES	DOCUMENTO
1	BLASICH PEDRO	D.N.I. 30.583.906
2	NUÑEZ VERONICA TERESA	D.N.I. 31.875.440
	FLEITAS RICARDO VALENTIN	D.N.I. 30.156.384
3	RODRIGUEZ MARIA SOLEDAD	D.N.I. 28.530.479
	OLMOS JOSE LUIS	D.N.I. 23.352.016
4	SALAIC MARIA CRISTINA	D.N.I. 27.447.722
5	ROMANO MELINA LEOCADIA	D.N.I. 35.033.804
6	ZAPATA RUBEN MARIO	D.N.I. 24.702.767
7	SALAIC HORACIO RAUL	D.N.I. 27.839.572
	ALMADA NOELIA SOLEDAD	D.N.I. 33.841.618
8	MEDINA GUSTAVO	D.N.I. 30.563.953
	BERTOZZI MARIA IRIS	D.N.I. 28.940.247
9	SANDOVAL, MARIA ANGELICA	D.N.I. 24.702.753
	MAIDANA, DARIO HERNAN	D.N.I. 25.450.755
10	SMITH CARLOS JAVIER	D.N.I. 25.829.184
	TRIPOLI CLAUDIA PAMELA	D.N.I. 27.812.985
11	SMITH NANCY ARACELI	D.N.I. 25.245.985
	TRUPIANO MONICA CECILIA	D.N.I. 25.388.729



Proyecto Urbanizacion Cerro Poblacional : Arq. Luis Barrera
 Anteproyecto de Loteo de Terrenos - Cerro Poblacional
 Area Tecnica - Sec. Obras y Servicios Publicos

Planta Urbana - V. Paranacito

Escala: 1:150



MUNICIPALIDAD DE VILLA PARANACITO