

**MUNICIPALIDAD DE  
VILLA PARANACITO**

**Villa Paranacito, 16 de Septiembre de 2011.-  
Ordenanza N° 19 /2011 J.F M.V.P.-**

**VISTO:**

La nota remitida por los Sres. Mendoza Roberto y Dellamorte Marina, y,

**CONSIDERANDO:**

Que mediante la misma solicitan a esta administración la posibilidad de otorgársele un terreno en el predio cercano al Cerro Industrial, fundando dicho pedido en que cuentan con una vivienda, pero no disponen del capital para la adquisición de un terreno.-

Que ello torna válido que el municipio facilite un espacio físico para que la familia constituida por los peticionantes puedan asentar su vivienda.-

Que el municipio cuenta con un lote en dicho predio, por lo que se encuentra en condiciones de acceder a lo peticionado por la solicitante.-

Que a fin de lograr un hábitat estable y posibilitar su asentamiento definitivo se dispone el traspaso en forma gratuita a través de la donación pertinente.-

**Por ello:**

**LA JUNTA DE FOMENTO DE VILLA PARANACITO  
ORDENA:**

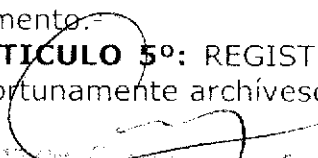
**ARTICULO 1º:** DONAR con cargo de construcción de una vivienda unifamiliar el lote identificado como número 6 - según Anexo I de la presente, sito en el predio cercano al Cerro Industrial de Villa Paranacito, en favor de los Sres. Mendoza Roberto Antonio, DNI. N° 31.689.586 y Dellamorte Marian Juliana, DNI. N° 35.033.816.-

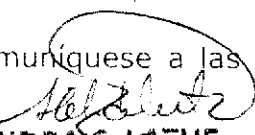
**ARTICULO 2º:** DISPONER que la donación con cargo contemplada en el artículo precedente será objeto de revocación por parte de la Junta de Fomento, si a juicio de ésta, dentro de los dos años posteriores a la fecha, los beneficiarias no realizaren las obras o destinaren el predio a fines distintos a los contemplados anteriormente, no pudiendo éstos interponer recursos en contrario, condición que será debidamente notificada a los beneficiarios, girándose un original de su aceptación a la Asesoría Legal para resguardo y archivo.-

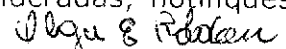
**ARTICULO 3º:** ESTABLECER que cumplido que sea el cargo impuesto, se procederá a la formal desafectación del patrimonio municipal del inmueble respectivo, debiendo generarse la partida correspondiente a los fines tributarios.-

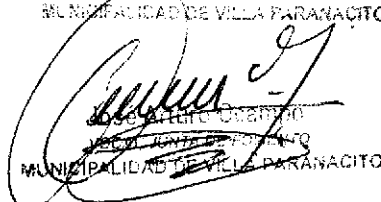
**ARTIUCLO 4º:** REFRENDESE la presente por el Secretario de Actas de la Junta de Fomento.-


**ARTICULO 5º:** REGISTRESE, comuníquese a las áreas involucradas, notifíquese y oportunamente archívese.-

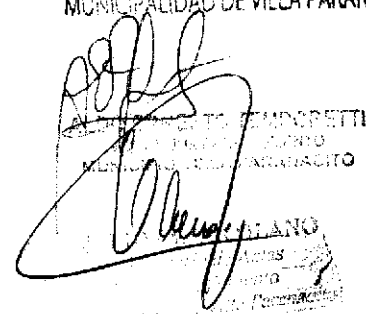
  
PRESIDENTE JUNTA DE FOMENTO  
MUNICIPALIDAD DE VILLA PARANACITO

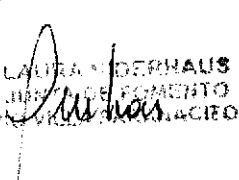
  
SANDRA C. LATUF  
VICEPRESIDENTE JUNTA DE FOMENTO  
MUNICIPALIDAD DE VILLA PARANACITO

  
OLGA E. ROLDAN  
VOCAL JUNTA DE FOMENTO  
MUNICIPALIDAD DE VILLA PARANACITO

  
MARÍA LAURA VIDERNAUS  
VOCAL JUNTA DE FOMENTO  
MUNICIPALIDAD DE VILLA PARANACITO

  
PABLO ROBERTO MIÑO  
VOCAL JUNTA DE FOMENTO  
MUNICIPALIDAD DE VILLA PARANACITO

  
PABLO ROBERTO MIÑO  
SECRETARIO DE ACTAS  
MUNICIPALIDAD DE VILLA PARANACITO

  
MARÍA LAURA VIDERNAUS  
VOCAL JUNTA DE FOMENTO  
MUNICIPALIDAD DE VILLA PARANACITO

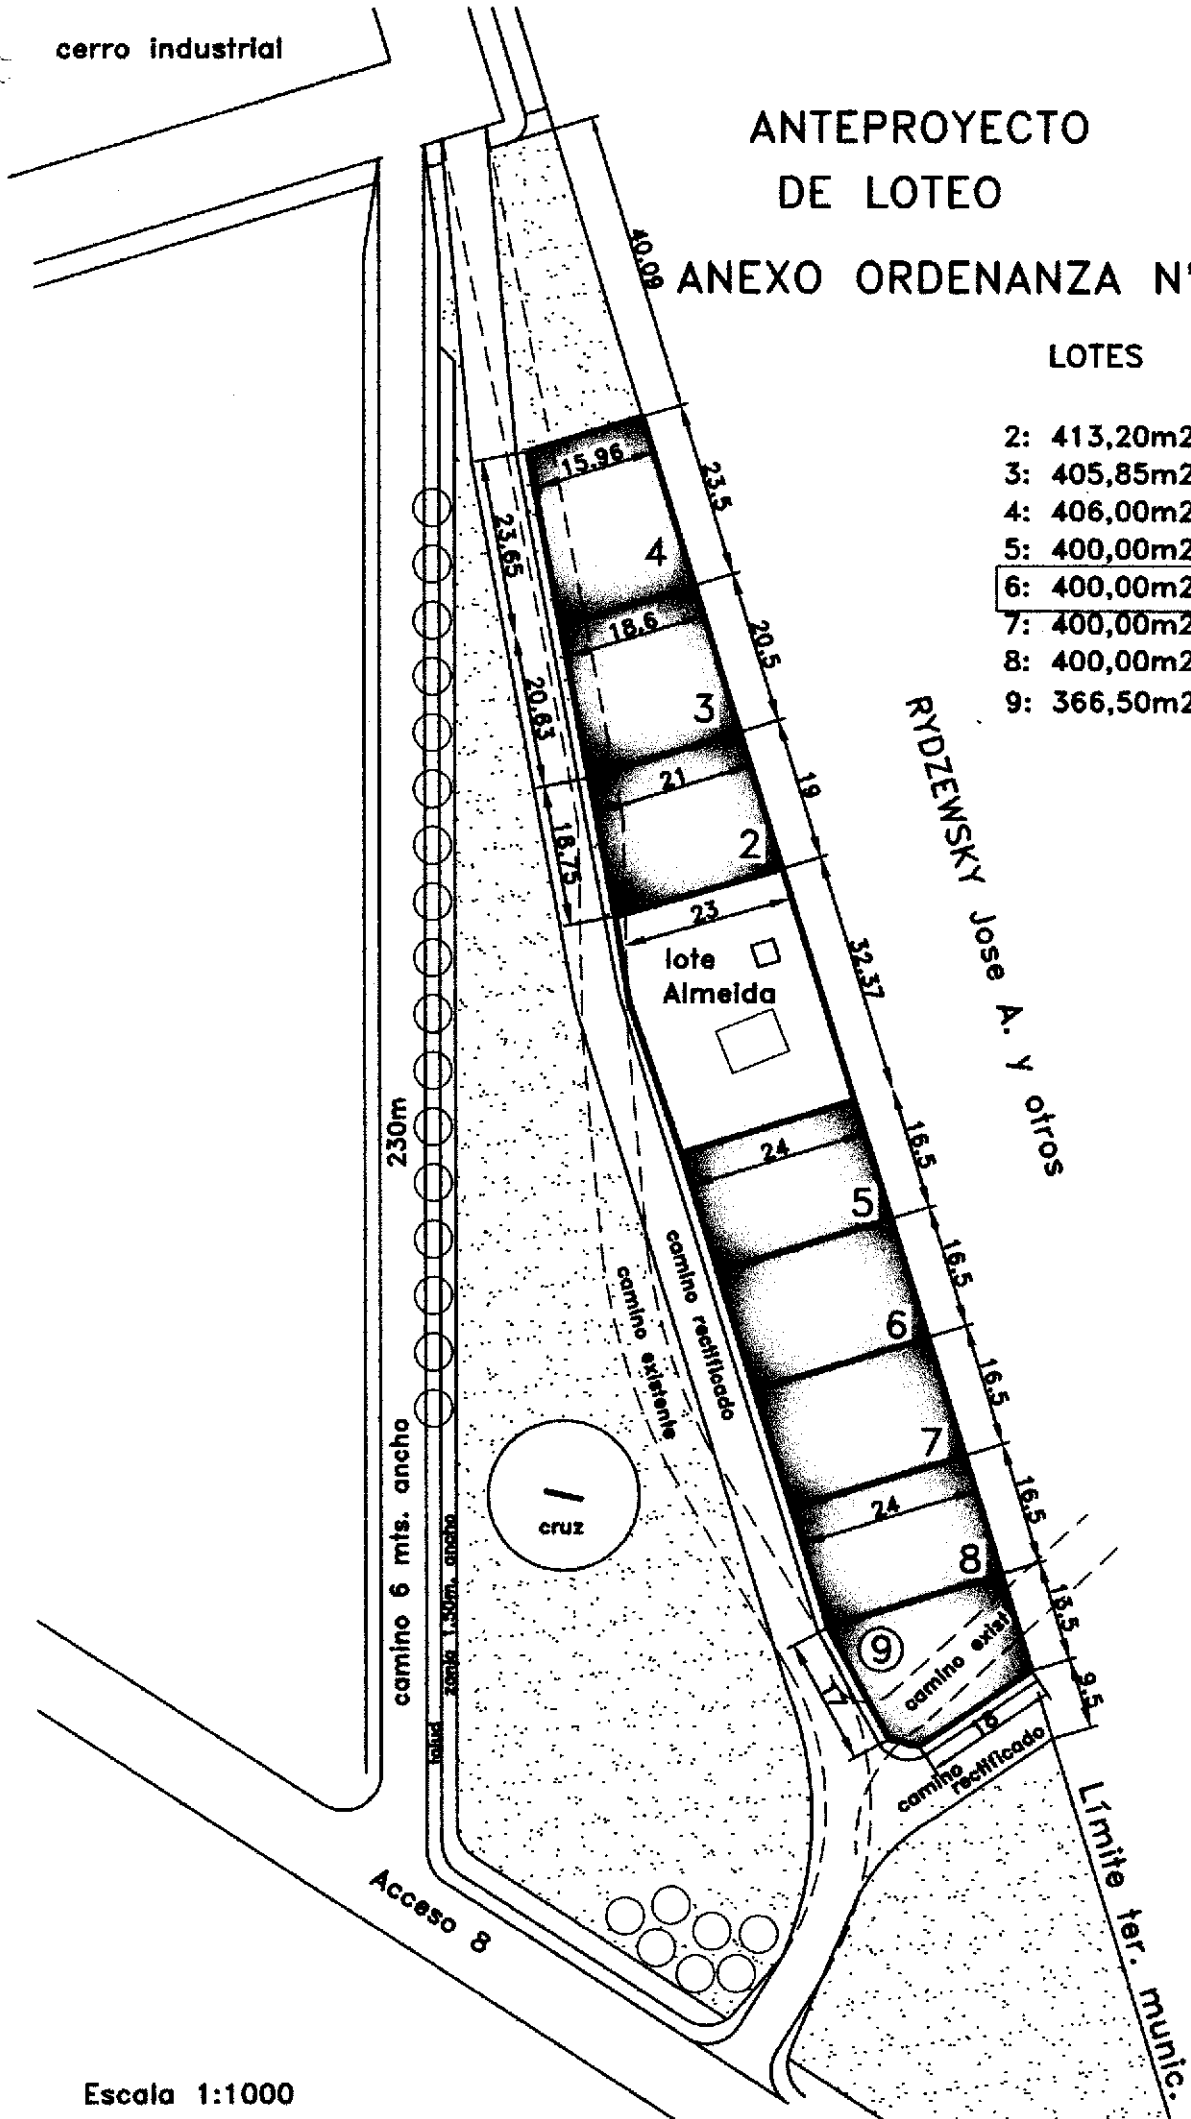
cerro industrial

# ANTEPROYECTO DE LOTEO

## ANEXO ORDENANZA N° 19/2011

### LOTES

- 2: 413,20m<sup>2</sup>
- 3: 405,85m<sup>2</sup>
- 4: 406,00m<sup>2</sup>
- 5: 400,00m<sup>2</sup>
- 6: 400,00m<sup>2</sup>**
- 7: 400,00m<sup>2</sup>
- 8: 400,00m<sup>2</sup>
- 9: 366,50m<sup>2</sup>



Escala 1:1000

**Maria del Carmen Teller**  
PRESIDENTE COMITÉ DE FOMENTO  
MUNICIPALIDAD DE VILLA PARANACITO

**SANDRA C. LATUF**  
VICEPRESIDENTA COMITÉ DE FOMENTO  
MUNICIPALIDAD DE VILLA PARANACITO

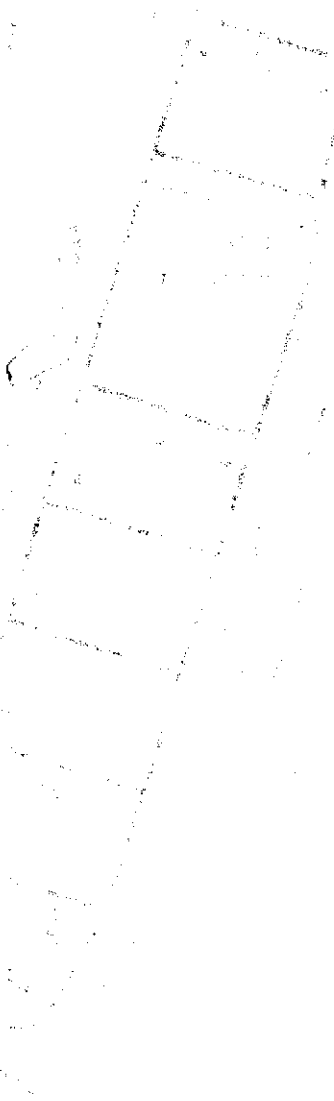
**Olga B. Bidon**  
VOCALES COMITÉ DE FOMENTO  
MUNICIPALIDAD DE VILLA PARANACITO

**Juan Antonio**  
VOCALES COMITÉ DE FOMENTO  
MUNICIPALIDAD DE VILLA PARANACITO

**PABLO ROBERTO MIRO**  
VOCALES COMITÉ DE FOMENTO  
MUNICIPALIDAD DE VILLA PARANACITO

**ALDO ERNESTO TEMPORETTI**  
VOCALES COMITÉ DE FOMENTO  
MUNICIPALIDAD DE VILLA PARANACITO

**MARIA LAURA NIDERHAUS**  
VOCALES COMITÉ DE FOMENTO  
MUNICIPALIDAD DE VILLA PARANACITO



546075 MORA

Señora Presidenta Municipal Profesora Maria De  
Carmen Teller y Consejo de liberante.

De mi mayor Consideración, en el día de la fe  
09-09-10 Me dirijo a usted con solicitud del terre-  
Ubicado junto al del señor Francisco Eduardo Celeda  
con motivo de construir una vivienda para mi y mi  
ya que mas encontramos sin lugar fijo. Dada la  
que al vivir en un establecimiento con mis padres,  
siendo casa propia y al cambiar de firma del Misau  
tuvieron que darles de baja. ya Roberto Antonio  
Mendoza y mi señora Marias Julianna Della Horte. con  
Hijo Mareno Julianna mas encontramos en casa prest  
por corto plazo.

sin mas que decir, Agradecemos sus  
los saludan atentamente

Mendoza Roberto y Della Horte Marias.

MUNICIPALIDAD DE VILLA PARANACTO  
MESA DE ENTRADA

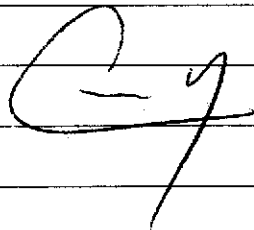
9 SET 2010.

Expte. N° 101810.

Recibido  

Recibido

Pesen WIFUP.



cerro Industrial

# ANTEPROYECTO DE LOTEO

## ANEXO ORDENANZA N° 43/2008

### LOTES

- 2: 413,20m2 GALLOP SILVINA
- 3: 405,85m2 MARIÁ
- 4: 406,00m2 CABALLERO Honorina
- 5: 400,00m2 CEPEDA FRANCISCO
- 6: 400,00m2 VERÓNICA CABALLERO
- 7: 400,00m2 CELIA ARIZA
- 8: 400,00m2
- 9: 366,50m2 YARA BELLO

CABALLER - CELIANO

GOLLOP MARIO  
VENTES DELIA

GALLOP SILVINA

ALMEIDA ANGEL

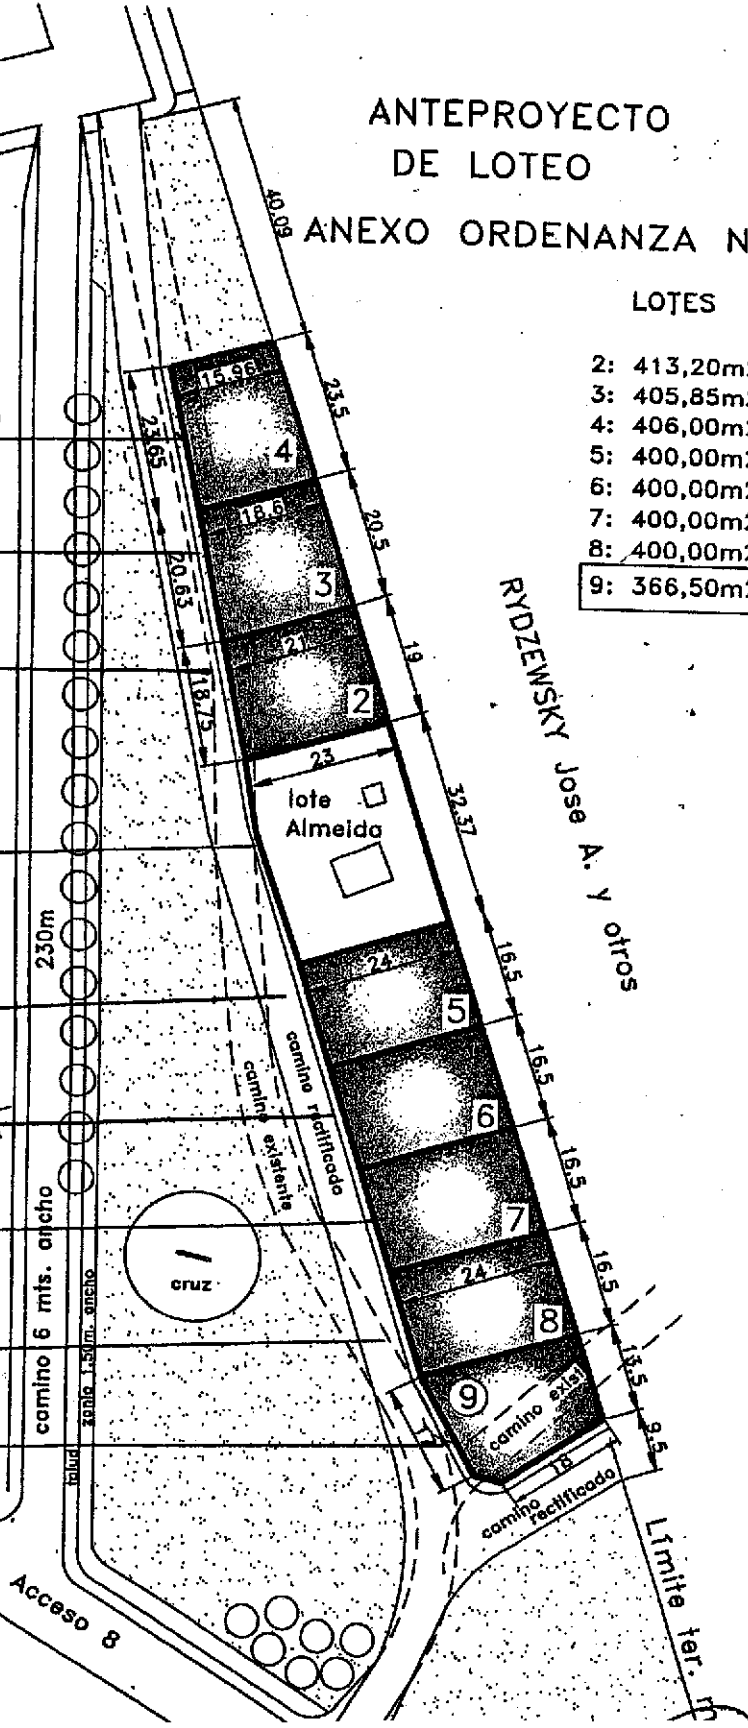
CEPEDA FRANCISCO

CABALLER VERÓNICA

MARIAS CELIA  
CABALLEAO PABLO

L. J. CEFERINO

GOLLO MARIO



Acceso 8

Limite terr.