

**MUNICIPALIDAD DE  
VILLA PARANACITO**

**Villa Paranacito, 25 de Noviembre de 2011.-  
Ordenanza N° 26/2011 J.F. M.V.P.-**

**VISTO:**

La nota número 112030 del Registro de Mesa de Entradas Municipal, y,

**CONSIDERANDO:**

Que mediante la misma la Sra. Aguilar Blanca Dora solicita se considere la factibilidad de otorgarle un terreno para la instalación de una vivienda para albergue de su grupo familiar.-

Que expresa además entre otros conceptos que dicho pedido obedece en virtud a que en la actualidad esta habitando una casa en terreno prestado.-

Que la peticionante manifiesta que estaría en condiciones de instalar una vivienda, pero no cuenta con recursos para acceder por sus propios medios a un terreno.-

Que analizada tal situación por esta Honorable Junta de Fomento se decide acceder a lo peticionado por la Sra. Aguilar Blanca Dora, otorgándole en carácter de donación un lote de una superficie aproximada de 160 m<sup>2</sup>, sito en el sector aledaño al Barrio 15 Viviendas IAPV- calle Los Cipreses, para ser destinada a la instalación de una vivienda para albergue de su grupo familiar.-

**Por ello:**

**LA JUNTA DE FOMENTO DE VILLA PARANACITO  
ORDENA:**

**ARTICULO 1º: DONAR** con cargo a la instalación de una vivienda unifamiliar dentro del plazo de dos años a partir de la notificación pertinente, a favor de la Sra. Aguilar Blanca Dora, DNI. N° 12.627.805, el lote identificado como número "4" – según anteproyecto realizado por la Oficina Técnica Municipal, de una superficie aproximada de 160 m<sup>2</sup>, sito en el sector aledaño al Barrio 15 Viviendas IAPV- calle Los Cipreses

**ARTICULO 2º: ESTABLECER** que la donación se encontrará sujeta inexcusablemente al cumplimiento de las siguientes condiciones: **a)** Residir de permanente en el inmueble el núcleo familiar que conforman los distintos integrantes; **b)** No permitir la transferencia bajo ninguna forma o modo del inmueble, debiendo afectarse de permanente a casa habitación.-

**ARTICULO 3º: DISPONER** que la donación con cargo contemplada en los artículos precedentes será objeto de revocación por parte de la Junta de Fomento, si a juicio de ésta, la beneficiaria destinare el predio a fines distintos a los contemplados anteriormente, no pudiendo ésta interponer recursos en contrario, condición que será debidamente notificada a la beneficiaria, girándose un original de su aceptación a la Asesoría Legal para resguardo y archivo.-

**ARTICULO 4º: REFRENDESE** la presente por el Secretario de Actas de la Junta de Fomento.-

**ARTICULO 5º: REGISTRESE**, comuníquese a las áreas involucradas, notifíquese y oportunamente archívese.-

Mariela del Carmen Teller  
F. FOMENTO  
MUNICIPALIDAD DE VILLA PARANACITO

Jose Arturo Oparico  
SECRETARÍA DE FOMENTO  
MUNICIPALIDAD DE VILLA PARANACITO

SANTIAGO CLATUF  
VICE SECRETARÍA DE FOMENTO  
MUNICIPALIDAD DE VILLA PARANACITO

PROFESOR  
MUNICIPALIDAD DE VILLA PARANACITO

OLGA E. ROLDAN  
VOCALES DE FOMENTO  
MUNICIPALIDAD DE VILLA PARANACITO

ALDO ENRIQUE MARRETTI  
SECRETARÍA DE FOMENTO  
MUNICIPALIDAD DE VILLA PARANACITO

JULIO CESAR GLANO  
SECRETARÍA DE FOMENTO  
Municipalidad Villa Paranacito

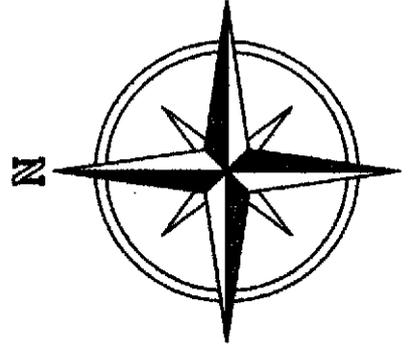
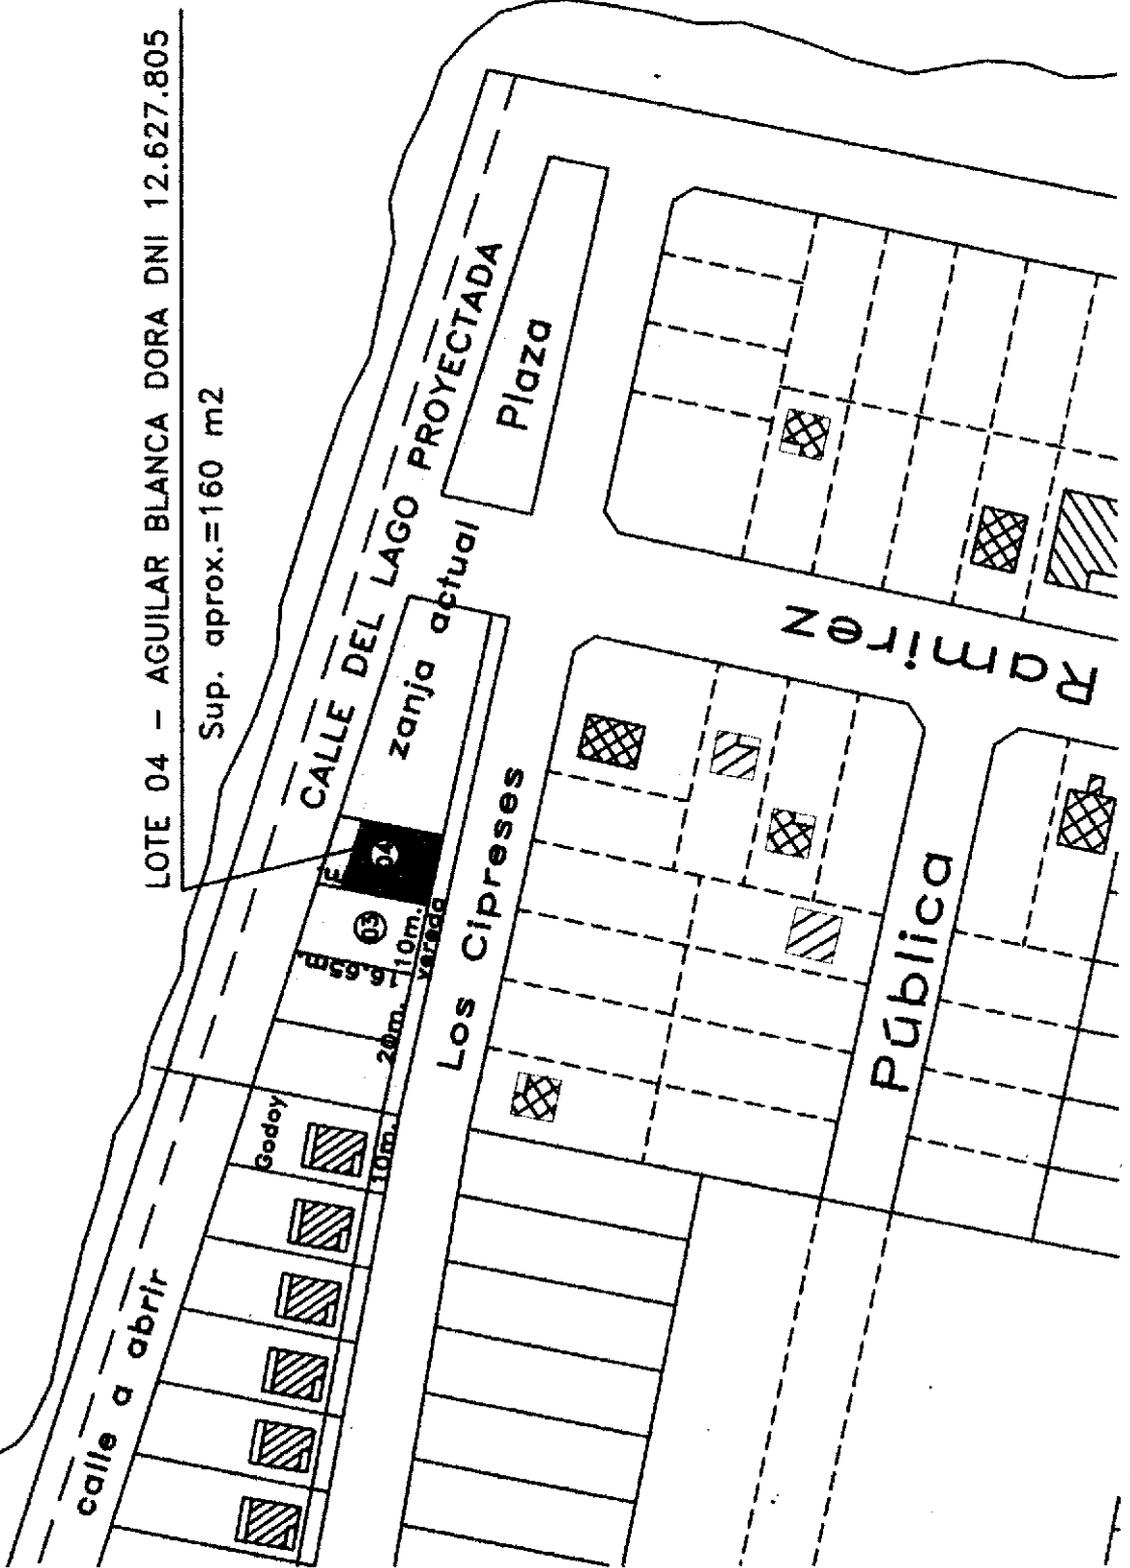
PROPUESTA LOTEO PARA VIVIENDAS SOCIALES

ORDENANZA N° 26/2011 J.F.M.V.P.

LAGO

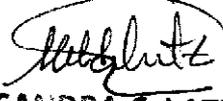
LOTE 04 - AGUILAR BLANCA DORA DNI 12.627.805

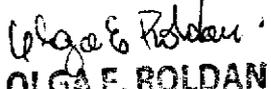
Sup. aprox. = 160 m<sup>2</sup>



Escala 1:2000

  
Maria del Carmen Toller  
PRESIDENTE JUNTA DE FOMENTO  
MUNICIPALIDAD DE VILLA PARANACITO

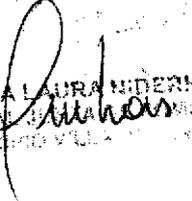
  
SANDRA C. LATUF  
VICEPRESIDENTE JUNTA DE FOMENTO  
MUNICIPALIDAD DE VILLA PARANACITO

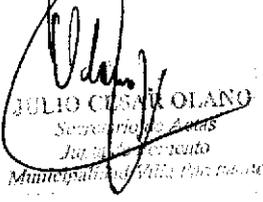
  
OLGA E. ROLDAN  
VOCAL JUNTA DE FOMENTO  
MUNICIPALIDAD DE VILLA PARANACITO

  
Jose Arturo Dominguez  
VOCAL JUNTA DE FOMENTO  
MUNICIPALIDAD DE VILLA PARANACITO

  
PABLO ROBERTO MIÑO  
VOCAL JUNTA DE FOMENTO  
MUNICIPALIDAD DE VILLA PARANACITO

  
JULIO CESAR OLANO  
SECRETARIO JUNTA DE FOMENTO  
MUNICIPALIDAD DE VILLA PARANACITO

  
MARIA LAURA NIDERHAUS  
VOCAL JUNTA DE FOMENTO  
MUNICIPALIDAD DE VILLA PARANACITO

  
JULIO CESAR OLANO  
SECRETARIO JUNTA DE FOMENTO  
MUNICIPALIDAD DE VILLA PARANACITO