

**MUNICIPALIDAD DE
VILLA PARANACITO**

**Villa Paranacito, 15 de agosto de 2012.-
Ordenanza N° 19/2012 HCD MVP.-**

VISTO:

La necesidad de proceder a realizar una estacada sobre la costa del Arroyo La Tinta, margen Sur- en el sector comprendido entre el muelle del botero y el Hospital Paranacito, y;

CONSIDERANDO:

Que a lo largo de los años la costa en dicho sector se ha ido socavando a consecuencia de la correntada del río y continúa avanzando.-

Que si no se adoptan medidas al respecto ello afectaría en un futuro cercano a las propiedades de los vecinos que allí habitan.-

Que resulta incuestionable desde el punto de vista de la seguridad de la población que dicha tarea sea ejecutada por parte de esta administración por resultar obras de carácter público.-

Que el municipio cuenta con recursos de materiales para la ejecución de dicha obra, ya que ha logrado la donación de parte de la madera necesaria para la realización de la misma. La cual fue cedida por el Sr. Federico Fischer y Papel Prensa SA.-

Que se encuentra elaborado el proyecto de obra por la Zonal de Arquitectura Islas del Ibicuy.-

Que la mano de obra requerida para llevar a cabo tan importante emprendimiento será aportada por parte de la Municipalidad de Villa Paranacito.-


**POR ELLO EL HONORABLE CONCEJO DELIBERANTE DE LA
MUNICIPALIDAD DE VILLA PARANACITO SANCIONA CON FUERZA DE
LEY LA SIGUIENTE:
ORDENANZA**


ARTICULO 1°: Apruébase la construcción de un Tablestacado y Paseo Costero a realizarse sobre la costa del Arroyo La Tinta, margen Sur- en el sector comprendido entre el muelle del botero y el Hospital Paranacito, según Proyecto elaborado por la Zonal de Arquitectura Islas del Ibicuy.-


ARTICULO 2°: Afectase los recursos económicos que resulten necesarios a través de las partidas presupuestarias que correspondan.-


ARTICULO 3°: Remitir copia a las áreas municipales con competencia en la materia a los efectos de que se adopten los recaudos necesarios para cumplimiento de lo establecido en la presente normativa.-


ARTICULO 4°: Regístrese, comuníquese y oportunamente archívese.-



WILDA SANGON
HONORABLE CONCEJO DELIBERANTE
MUNICIPALIDAD DE VILLA PARANACITO

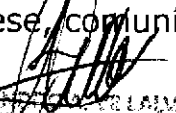
OLGA E. ROLDAN
HONORABLE CONCEJO DELIBERANTE
MUNICIPALIDAD DE VILLA PARANACITO

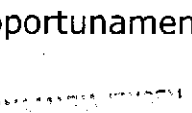

IGNACIO
HONORABLE CONCEJO DELIBERANTE
MUNICIPALIDAD DE VILLA PARANACITO

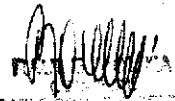
WILDA SANGON
HONORABLE CONCEJO DELIBERANTE
MUNICIPALIDAD DE VILLA PARANACITO

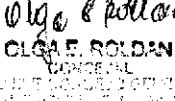

OLGA E. ROLDAN
HONORABLE CONCEJO DELIBERANTE
MUNICIPALIDAD DE VILLA PARANACITO

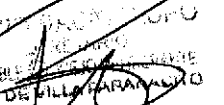
IGNACIO
HONORABLE CONCEJO DELIBERANTE
MUNICIPALIDAD DE VILLA PARANACITO


MUNICIPALIDAD DE VILLA PARANACITO
HONORABLE CONCEJO DELIBERANTE
MUNICIPALIDAD DE VILLA PARANACITO
MUNICIPALIDAD DE VILLA PARANACITO

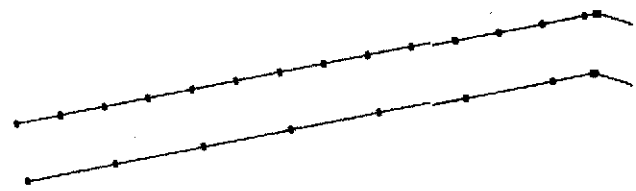

REPLANTEO DE PUNTALES Y DIAGRAMA DE LA VEREDA DECK

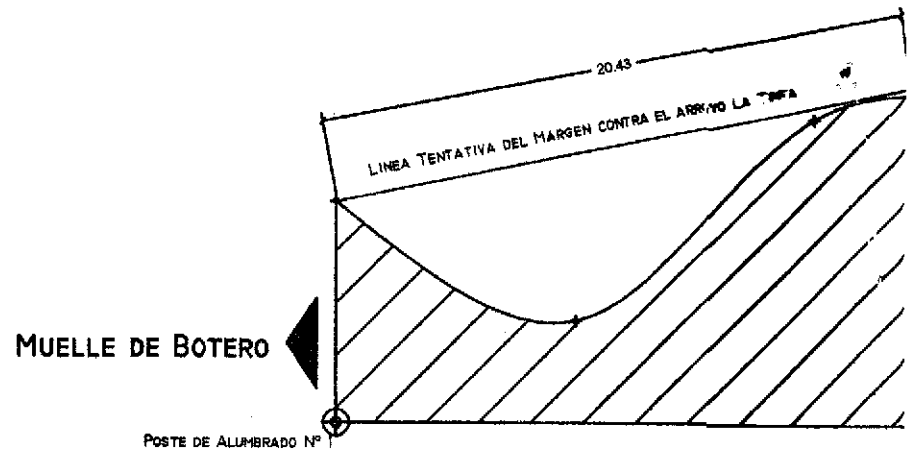

LINEA DE REPLANTEO Y DISTANCIAS DEL TABLESTACADO A

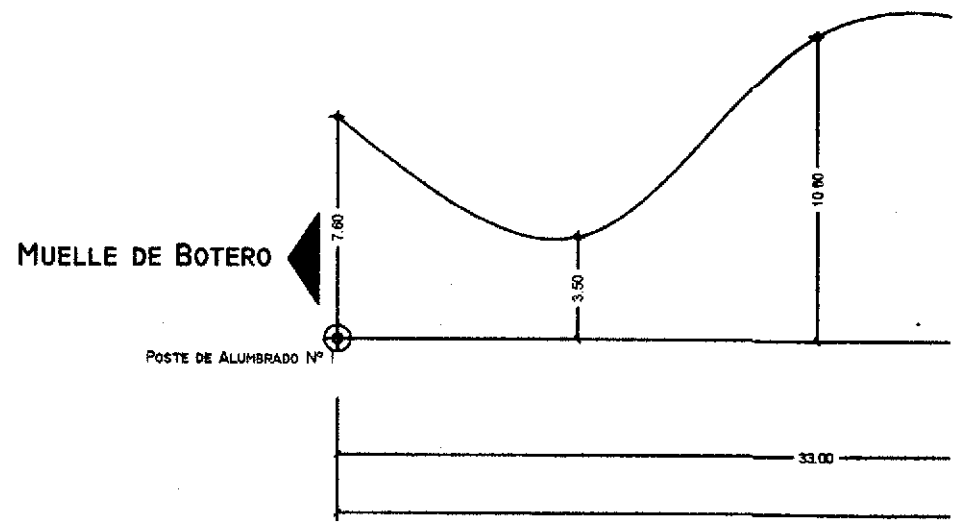


RELEVAMIENTO DE COSTA


ARROYO LA TINTA




RIBERA

04.24ML

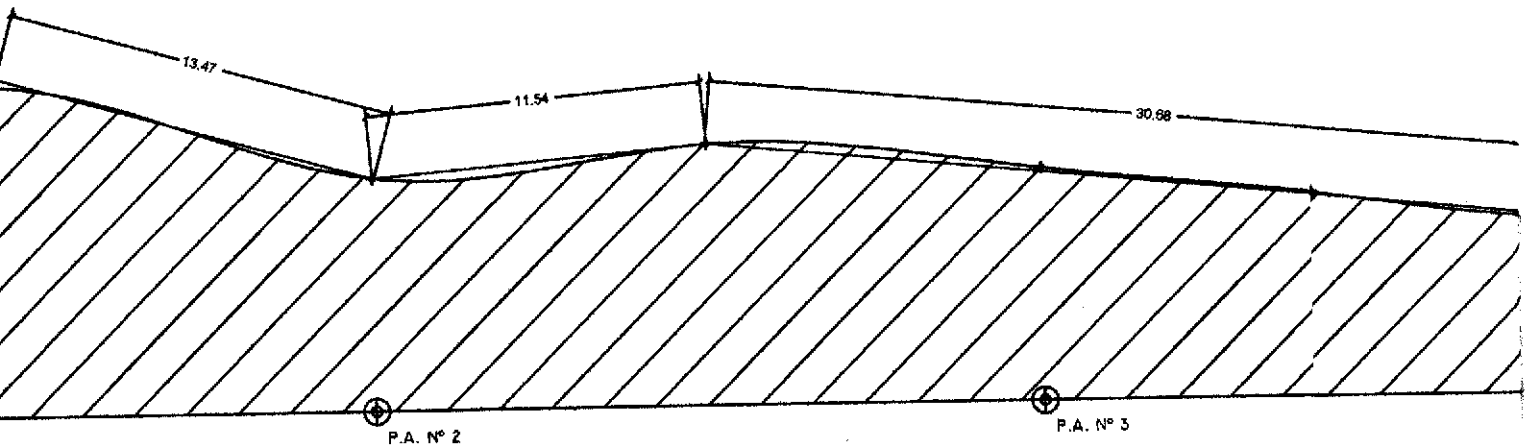

CONSTRUIR

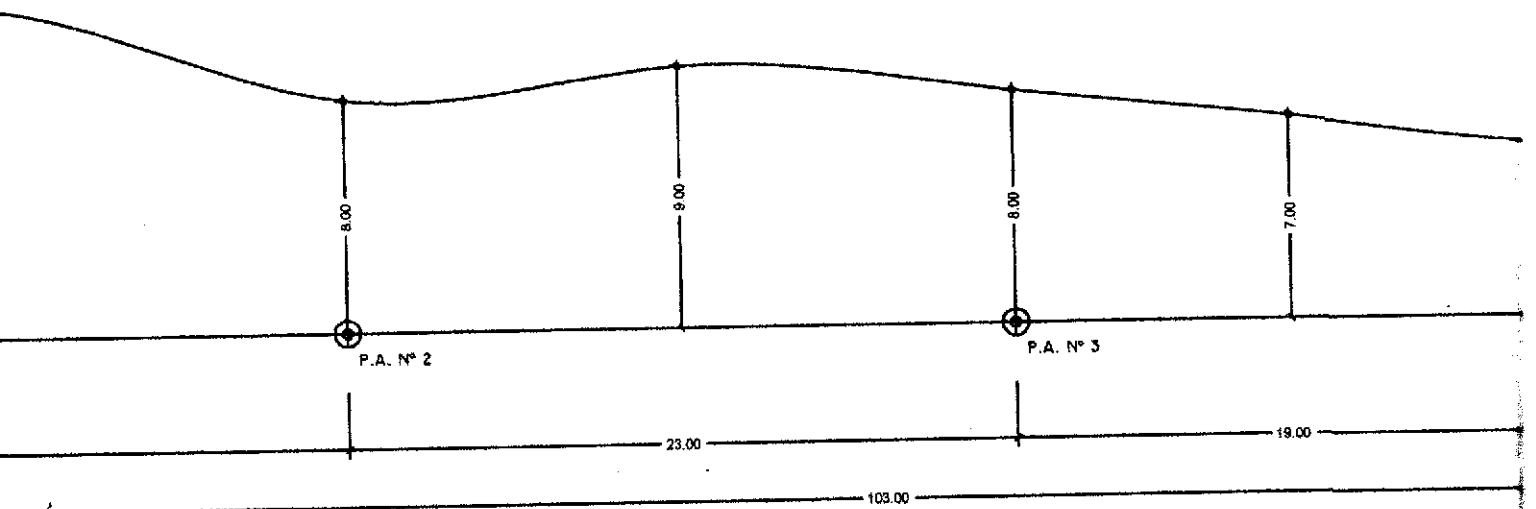

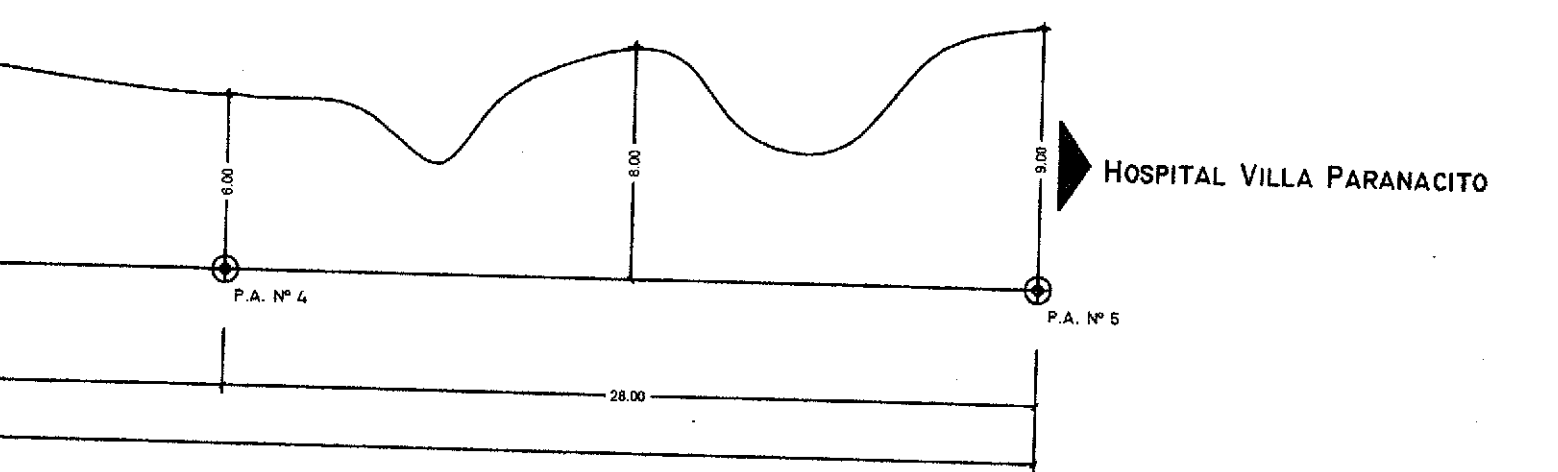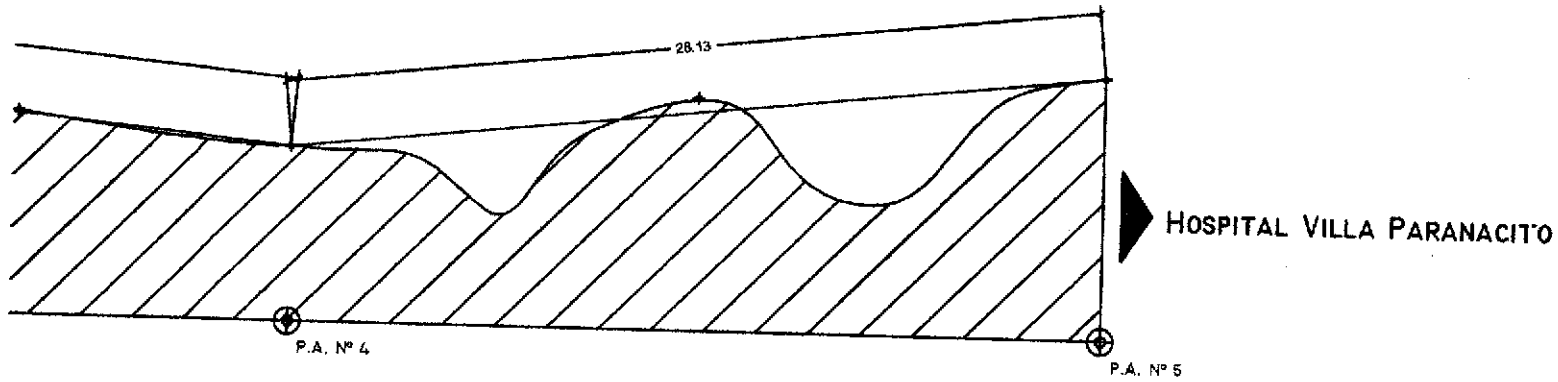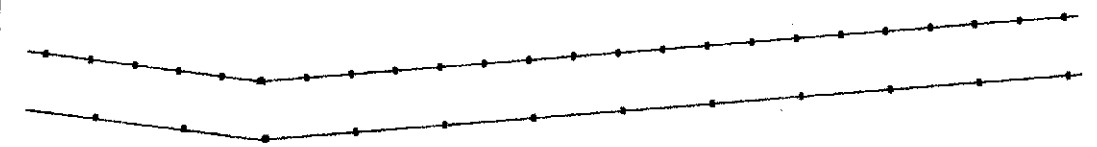

NOTA: LAS MEDIDAS PARCIALES SE VERIFICARAN EN OBRA



Gobierno de Entre Ríos

Subsecretaría de Arquitectura y Construcciones

Zonal Islas del Ibicuy

PROYECTO SOLICITADO POR:

**CONCEJALES FPV MUNICIPALIDAD VILLA
PARANACITO**

Localización:

**Localidad VILLA PARANACITO - Dpto. ISLAS
ARROYO LA TINTA Y RIO PARANACITO**

Tipo de Obra:

**CONSTRUCCIÓN DE TABLESTACADO Y PASEO COSTERO
BARRIO DEL HOSPITAL "VILLA PARANACITO"**

Plano:


REPLANTEO/ ESQUEMA DE CONSTRUCCION

Escala:

1:500


Fecha:

AGOSTO 2012

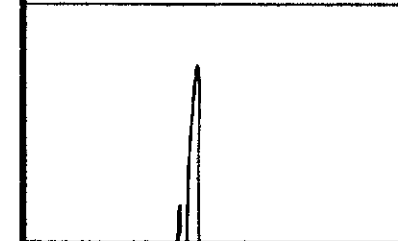

Arq. Mazaeda Esteban E.
Mat. C.A.P.E.R. 11688
Jefe Zonal Dpto. Islas
S.S.A. y C. E. Ríos

Vto. Jefe Dpto.

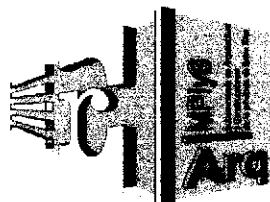

Proyecto:
Arq. Esteban Mazaeda

Dibujo:
Arq. Esteban Mazaeda

IGNACIO FACIOZUPO
SECRETARIO
HONORARIO CONCEJO DELERANTE
MUNICIPALIDAD DE VILLA PARANACITO

ADOLETICIA
ADOLETICIA
ADOLETICIA
ADOLETICIA
ADOLETICIA

IGNACIO FACIOZUPO
SECRETARIO
HONORARIO CONCEJO DELERANTE
MUNICIPALIDAD DE VILLA PARANACITO

IGNACIO FACIOZUPO
SECRETARIO
HONORARIO CONCEJO DELERANTE
MUNICIPALIDAD DE VILLA PARANACITO

MILDA G. SANSON
PRESIDENTE
CONCEJO DELERANTE
MUNICIPALIDAD DE VILLA PARANACITO

01



Gobierno de Entre Ríos
 Subsecretaría de Arquitectura y Construcciones
 Zonal Islas del Ibicuy

[Signature]
 NILDA E. SANSON
 PRESIDENTE
 HONORABLE CONCEJO DELIBERANTE
 MUNICIPALIDAD DE VILLA PARANACITO

[Signature]
 LEANDRO VILLALBA
 VICEPRESIDENTE PRIMERO
 HONORABLE CONCEJO DELIBERANTE
 MUNICIPALIDAD DE VILLA PARANACITO

[Signature]
 ANA MARIA JENSEN
 VICEPRESIDENTE SEGUNDO
 HONORABLE CONCEJO DELIBERANTE
 MUNICIPALIDAD DE VILLA PARANACITO

[Signature]
 RAUL E. MOLINA
 CONCEJAL
 HONORABLE CONCEJO DELIBERANTE
 MUNICIPALIDAD DE VILLA PARANACITO

[Signature]
 OLGA E. ROLDAN
 CONCEJAL
 HONORABLE CONCEJO DELIBERANTE
 MUNICIPALIDAD DE VILLA PARANACITO

[Signature]

[Signature]
 VICTOR M. BATH
 CONCEJAL
 HONORABLE CONCEJO DELIBERANTE
 MUNICIPALIDAD DE VILLA PARANACITO

[Signature]

VICENTE L. SOSA
 CONCEJAL
 HONORABLE CONCEJO DELIBERANTE
 MUNICIPALIDAD DE VILLA PARANACITO

[Signature]
 ALDO E. TEMPORETTI
 CONCEJAL
 HONORABLE CONCEJO DELIBERANTE
 MUNICIPALIDAD DE VILLA PARANACITO

[Signature]

KONACIO BACISALUPO
 CONCEJAL
 HONORABLE CONCEJO DELIBERANTE
 MUNICIPALIDAD DE VILLA PARANACITO

PROYECTO SOLICITADO POR:

**CONCEJALES FPV MUNICIPALIDAD VILLA
 PARANACITO**

Localización:

**Localidad VILLA PARANACITO - Dpto. ISLAS
 ARROYO LA TINTA Y RIO PARANACITO**

Tipo de Obra:

**CONSTRUCCIÓN DE TABLESTACADO Y PASEO COSTERO
 BARRIO DEL HOSPITAL "VILLA PARANACITO"**

Plano:

CORTES VISTAS LATERAL

Escala:

1:50

Fecha:


AGOSTO 2012

[Signature]
 Arq. Mazaeda, Esteban E.
 Mat. C.A.P.E.R. 11688
 Jefe Zonal Dpto. Islas
 S.S.A. y C. E. Ríos
 Vto. Jefe Dpto.

Proyecto:
 Arq. Esteban Mazaeda

Dibujo:
 Arq. Esteban Mazaeda

02

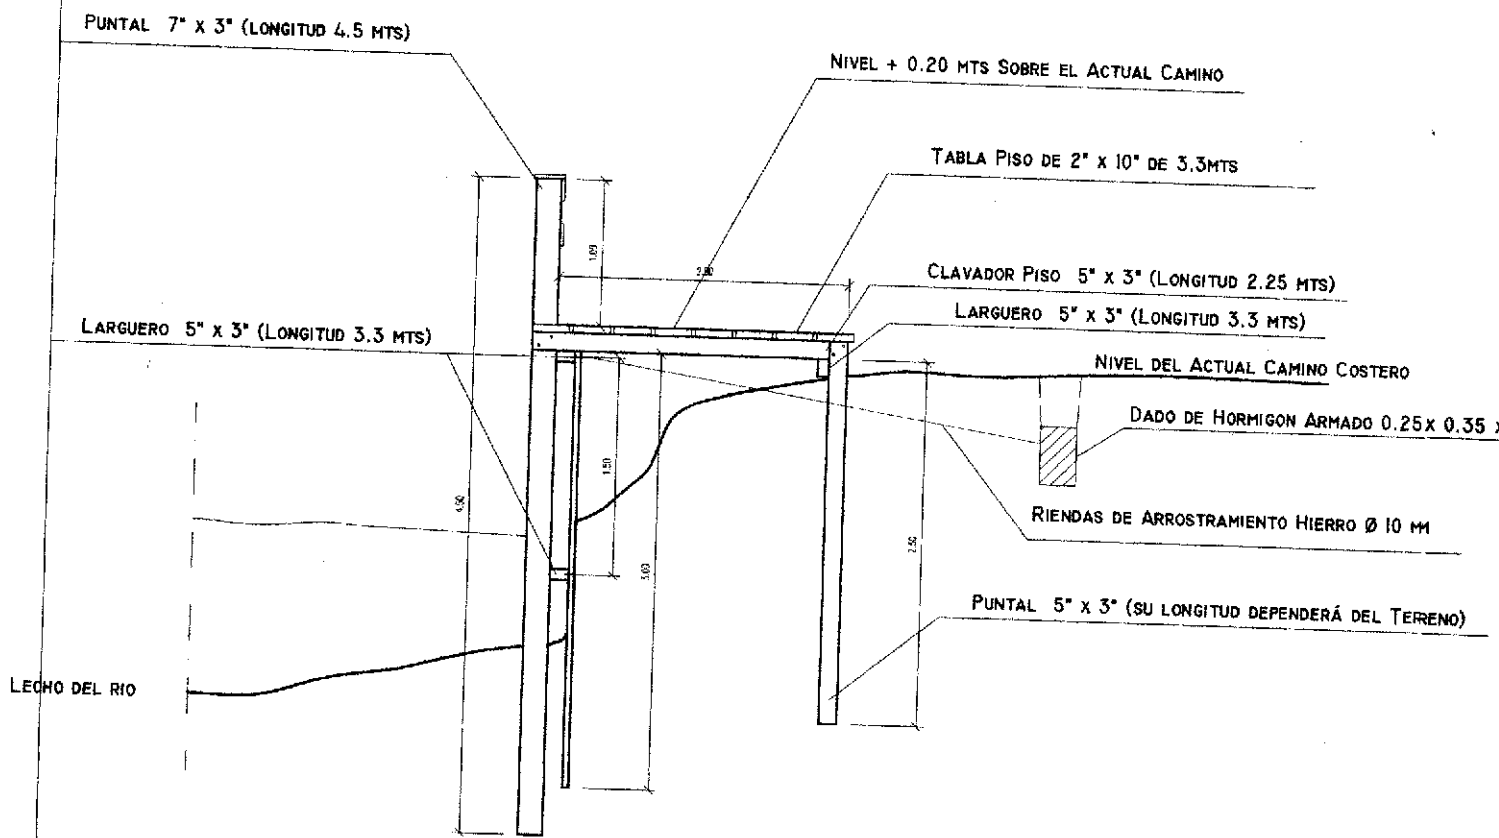

CORTE VISTA TRANSVERSAL

NOTA: LAS MEDIDAS PARCIALES SE VERIFICARAN EN OBRA



Gobierno de Entre Ríos
 Subsecretaría de Arquitectura y Construcciones
 Zonal Islas del Ibicuy

PROYECTO SOLICITADO POR:

**CONCEJALES FPV MUNICIPALIDAD VILLA
 PARANACITO**

[Signature]
 NIVIDA G. GANSON
 PRESIDENTE
 HONORABLE CONCEJO DELIBERANTE
 MUNICIPALIDAD DE VILLA PARANACITO

[Signature]
 LEANOR VILLALBA
 VICEPRESIDENTE PRIMER
 HONORABLE CONCEJO DELIBERANTE
 MUNICIPALIDAD DE VILLA PARANACITO

[Signature]
 ANA MARIA JENSEN
 VICEPRESIDENTE SEGUNDA
 HONORABLE CONCEJO DELIBERANTE
 MUNICIPALIDAD DE VILLA PARANACITO

[Signature]
 RAFAEL MAZARA
 CONCEJAL
 HONORABLE CONCEJO DELIBERANTE
 MUNICIPALIDAD DE VILLA PARANACITO

[Signature]
 OLGA E. ROLDAN
 CONCEJAL
 HONORABLE CONCEJO DELIBERANTE
 MUNICIPALIDAD DE VILLA PARANACITO

Localización:

**Localidad VILLA PARANACITO - Dpto. ISLAS
 ARROYO LA TINTA Y RIO PARANACITO**

[Signature]
 ELINA F. RODATH
 CONCEJAL
 HONORABLE CONCEJO DELIBERANTE
 MUNICIPALIDAD DE VILLA PARANACITO

Tipo de Obra:

**CONSTRUCCIÓN DE TABLESTACADO Y PASEO COSTERO
 BARRIO DEL HOSPITAL "VILLA PARANACITO"**

[Signature]
 VICENTE L. SOSA
 CONCEJAL
 HONORABLE CONCEJO DELIBERANTE
 MUNICIPALIDAD DE VILLA PARANACITO

Plano:

CORTES VISTAS LATERAL

[Signature]
 ALDO E. TEMPORETTI
 CONCEJAL
 HONORABLE CONCEJO DELIBERANTE
 MUNICIPALIDAD DE VILLA PARANACITO



Escala:

1:50

[Signature]
 IGNACIO BACIGALUPO
 SECRETARIO
 HONORABLE CONCEJO DELIBERANTE
 MUNICIPALIDAD DE VILLA PARANACITO

Fecha:

AGOSTO 2012

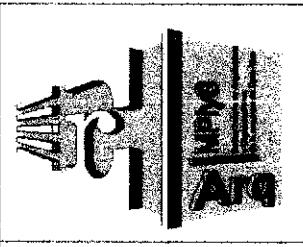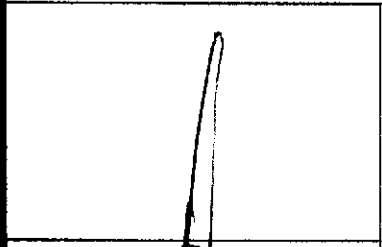

Arq. Mazaeda, Esteban E.
 Mat. C.A.F.E.R. 11688
 Jefe Zonal Dpto. Islas
 S.S.A. y C.E. Rios
 Vto. Jefe Dpto.

Proyecto:
 Arq. Esteban Mazaeda

Dibujo:
 Arq. Esteban Mazaeda

03

AL MOMENTO DEL PROYECTO SE TOMO COMO EJE LA LINEA MUNICIPAL
ENMARCADA POR LOS POSTES DE ALUMBRADO PUBLICO

ANTAL LUMINARIA 3' x 3' (LONGITUD 3.00 MTS)


NIVEL + 0.20 MTS SOBRE EL ACTUAL CAMINO


NIVEL DEL ACTUAL CAMINO COSTER

NIVEL DEL RIO

CORTE VISTA TRANSVERSAL

NOTA: LAS MEDIDAS PARCIALES SE VERIFICARAN EN OBRA

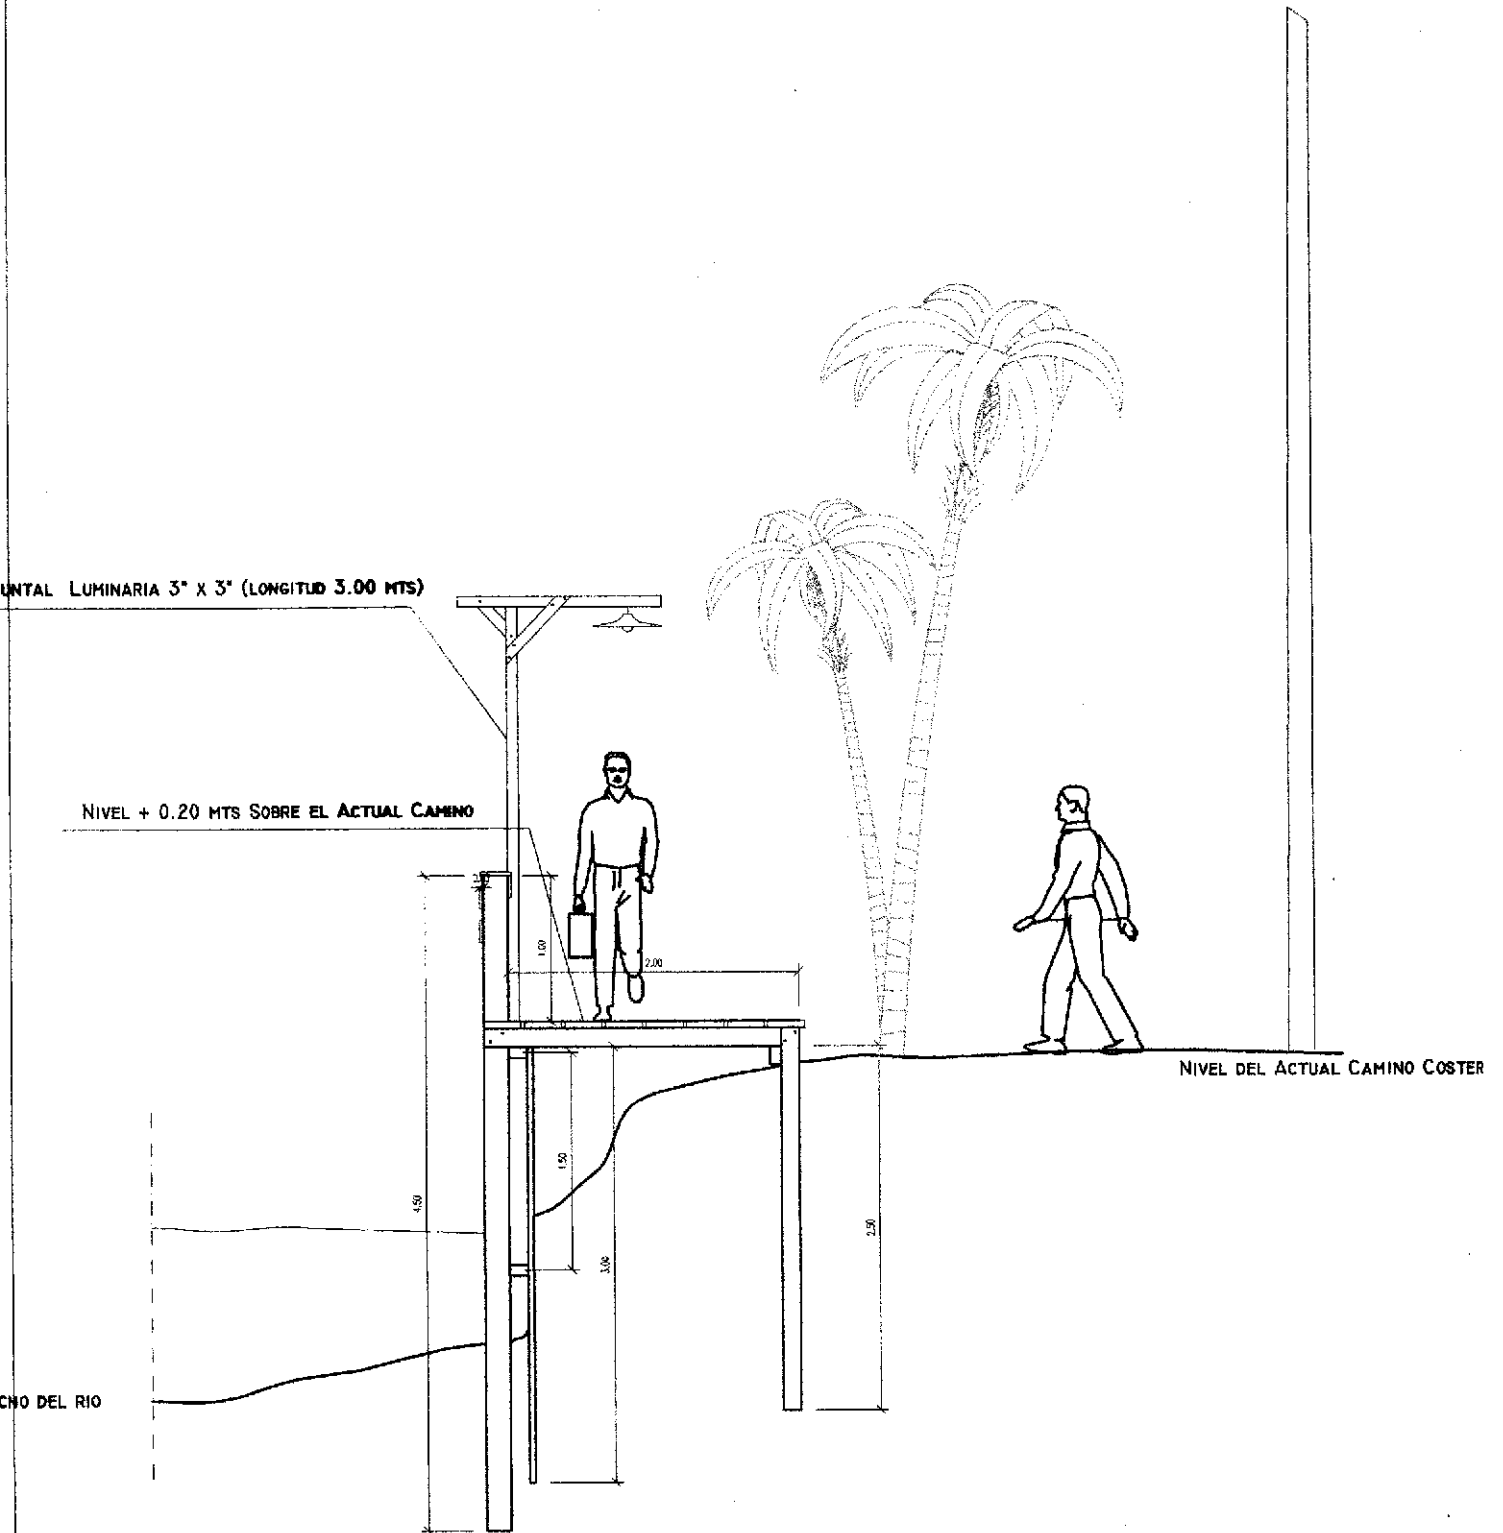

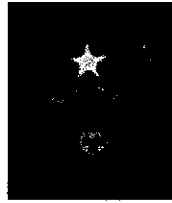

Gobierno de Entre Ríos

Subsecretaría de Arquitectura y Construcciones

Zonal Islas del Ibicuy

Restaurante
WILDA G. SANSON
PRESIDENTE
HONORABLE CONCEJO DELIBERANTE
MUNICIPALIDAD DE VILLA PARANACITO

LEONOR VILLALVA
VICEPRESIDENTE PRIMERO
HONORABLE CONCEJO DELIBERANTE
MUNICIPALIDAD DE VILLA PARANACITO

ANAMARIA JENSEN
VICEPRESIDENTE SEGUNDO
HONORABLE CONCEJO DELIBERANTE
MUNICIPALIDAD DE VILLA PARANACITO

PROYECTO SOLICITADO POR:

**CONCEJALES FPV MUNICIPALIDAD VILLA
PARANACITO**

RAFAEL BARRERA
CONCEJAL
HONORABLE CONCEJO DELIBERANTE
MUNICIPALIDAD DE VILLA PARANACITO

ELISA F. RODATH
CONCEJAL
HONORABLE CONCEJO DELIBERANTE
MUNICIPALIDAD DE VILLA PARANACITO

Localización:

**Localidad VILLA PARANACITO - Dpto. ISLAS
ARROYO LA TINTA Y RIO PARANACITO**

ROLDAN
CONCEJAL
HONORABLE CONCEJO DELIBERANTE
MUNICIPALIDAD DE VILLA PARANACITO

Tipo de Obra:

**CONSTRUCCIÓN DE TABLESTACADO Y PASEO COSTERO
BARRIO DEL HOSPITAL "VILLA PARANACITO"**

VICENTE L. SOSA
CONCEJAL
HONORABLE CONCEJO DELIBERANTE
MUNICIPALIDAD DE VILLA PARANACITO

ELIPORETTI
CONCEJAL
HONORABLE CONCEJO DELIBERANTE
MUNICIPALIDAD DE VILLA PARANACITO

Plano:

CORTES VISTAS LONGITUDINAL

IGNACIO BARRAGALUPO
SECRETARIO
HONORABLE CONCEJO DELIBERANTE
MUNICIPALIDAD DE VILLA PARANACITO


Escala:

1:50

Fecha:

AGOSTO 2012

[Handwritten signature]

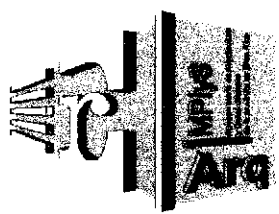

Arq. Mazaeda, Esteban E.
Mat. C.A.P.E.R. 11688
Jefe Zonal Dpto. Islas
S.C.A. y C. E. Ríos

Vto. jefe Dpto.

Proyecto:
Arq. Esteban Mazaeda

Dibujo:
Arq. Esteban Mazaeda

04

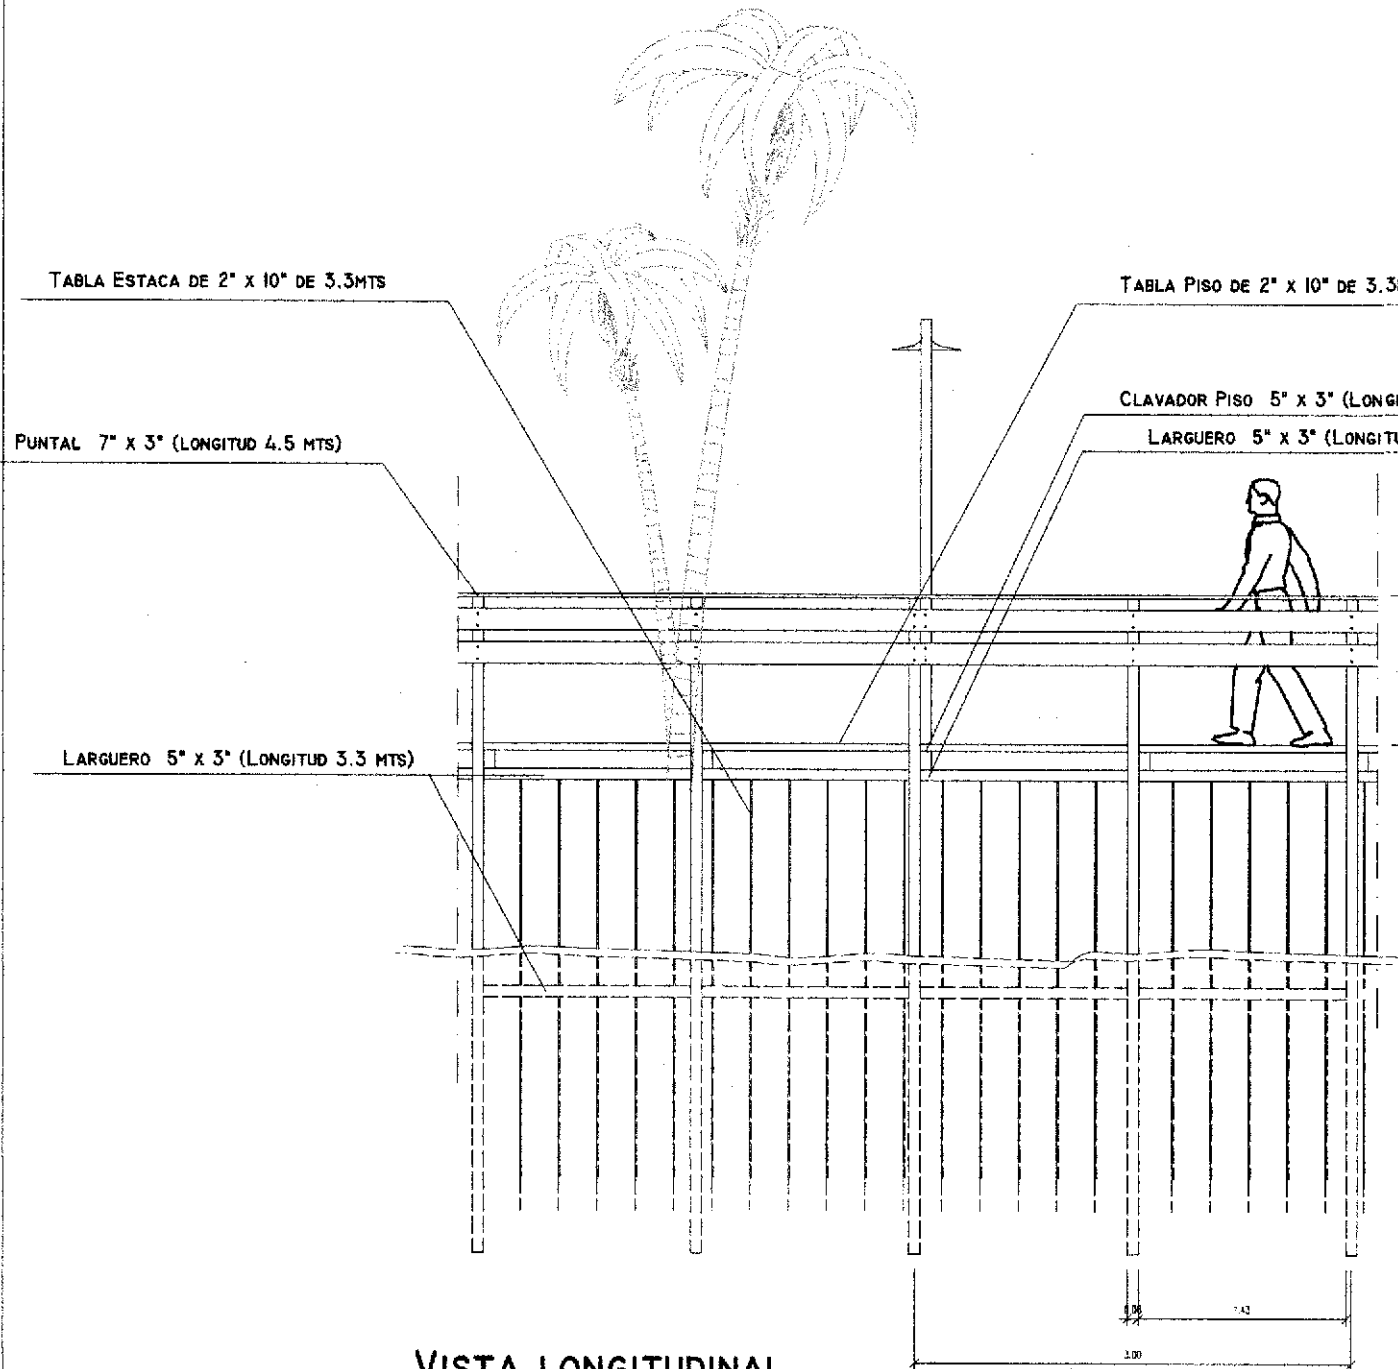


TABLA ESTACA DE 2" x 10" DE 3.3MTS

TABLA PISO DE 2" x 10" DE 3.3MTS


PUNTAL 7" x 3" (LONGITUD 4.5 MTS)

CLAVADOR PISO 5" x 3" (LONGITUD 3.3 MTS)


LARGUERO 5" x 3" (LONGITUD 3.3 MTS)

LARGUERO 5" x 3" (LONGITUD 3.3 MTS)

VISTA LONGITUDINAL

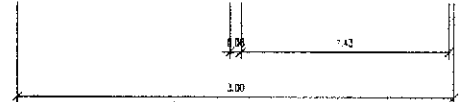

NOTA: LAS MEDIDAS PARCIALES SE VERIFICARAN EN O

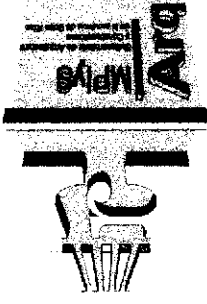

ENTE A EJECUTAR LA OBRA : MUNICIPALIDAD DE VILLA PARANACITO
OBRA : CONSTRUCCION DE TABLESTACADO Y PASEO COSTERO BARRIO DEL HOSPITAL "VILLA PARANACITO"
UBICACION : ARROYO LA TINTA Y RIO PARANACITO VILLA PARANACITO - DEPARTAMENTO ISLAS DEL IBICUY

Item	Designación	Unidad	Cantidad
COMPUTO DE ESCUADRIAS Y LARGOS DE MADERA A UTILIZAR			
1	TIRANTERIA		
1.1	Puntal de Rio Eucalipto Colorado 7" x 3" (longitud 4,5 mts)	Unidad	90,00
1.2	Puntal de Costa Eucalipto Colorado 5" x 3" (longitud 2,5 mts)	Unidad	50,00
1.3	Puntal de Alambrado Eucalipto Colorado 3" x 3" (longitud 3,5 mts)	Unidad	25,00
1.3	Largueros Eucalipto Colorado 5" x 3" (longitud 3,3 mts)	Unidad	100,00
1.4	Clavadores Eucalipto Colorado 5" x 3" (longitud 2,50 mts)	Unidad	50,00
1.4	Tabla Eucalipto Colorado estacada 2" x 10" (longitud 3,3 mts)	Unidad	550,00
1.5	Tabla Eucalipto Colorado deck 2" x 10" (longitud 3,3 mts)	Unidad	300,00
1.6	Tabla Eucalipto Colorado Barandas 6" x 1 1/2" (longitud 3,3 mts)	Unidad	150,00
1.7	Tabla Eucalipto Colorado Pasamanos 9" x 1 1/2" (longitud 3,3 mts)	Unidad	50,00
2	VARIOS		
Se destaca que se utilizaran los siguientes insumos ademas de la Tiranteria en General			
2.1	Varillas Roscadas de 3/8; tuercas; arandelas.	Unidad	47,00
2.2	Pintura asfaltica x 4 lts.	Unidad	8,00
2.3	Clavos Punta Paris de 3".	Kg	25,00
2.4	Hierro Nervado de construccion de 10 mm.	Unidad	10,00
2.5	Nylon Negro Polietileno de 4 mts de ancho.	ml	125,00
2.6	Tornillos Autoperforantes para Madera de 2 1/2".	Unidad	1550,00
2.7	Cemento Portland x 50 kg (dados de anclaje).	Unidad	20,00
2.8	Arena.	M³	3,50
2.9	Canto Rodado.	M³	3,50

Visto Zonal SSAYC

[Signature]
RAUL E. MOLINA
 CONCEJAL
 HONORABLE CONCEJO DELIBERANTE
 MUNICIPALIDAD DE VILLA PARANACITO

[Signature]
Arq. Maged El-Sayed
 Mat. C.A. N.º 17896
 Jefe Zonal Paranacito
 S.S.A. y C. Paranacito

[Signature]
Olga Beldan
 CONCEJAL
 HONORABLE CONCEJO DELIBERANTE
 MUNICIPALIDAD DE VILLA PARANACITO

[Signature]
Olga Beldan
 CONCEJAL
 HONORABLE CONCEJO DELIBERANTE
 MUNICIPALIDAD DE VILLA PARANACITO

[Signature]
RAUL E. MOLINA
 CONCEJAL
 HONORABLE CONCEJO DELIBERANTE
 MUNICIPALIDAD DE VILLA PARANACITO

[Signature]
RAUL E. MOLINA
 CONCEJAL
 HONORABLE CONCEJO DELIBERANTE
 MUNICIPALIDAD DE VILLA PARANACITO

[Signature]
ANA MARIA JENSEN
 CONCEJAL
 HONORABLE CONCEJO DELIBERANTE
 MUNICIPALIDAD DE VILLA PARANACITO

[Signature]
LEANDRO S. MOLINA
 CONCEJAL
 HONORABLE CONCEJO DELIBERANTE
 MUNICIPALIDAD DE VILLA PARANACITO

[Signature]
RAUL E. MOLINA
 CONCEJAL
 HONORABLE CONCEJO DELIBERANTE
 MUNICIPALIDAD DE VILLA PARANACITO