

**MUNICIPALIDAD DE
VILLA PARANACITO**

**Villa Paranacito, 20 de Marzo de 2013.-
Ordenanza N° 08/2013 H.C.D- M.V.P.-**

VISTO:

La Ordenanza N° 31/2010 JFMVP, mediante la cual se dona a favor de la Dirección Departamental de Educación Islas del Ibicuy, una fracción de terreno de aproximadamente 300 metros cuadrados, ubicado sobre el perímetro existente del actual Cerro Poblacional de Villa Paranacito, para la construcción del edificio propio y;

CONSIDERANDO:

Que el artículo 3º) de la precitada normativa establecía un plazo de dos años para hacer efectiva la concreción de la obra.-

Que al día de la fecha dichos plazos se encuentran vencidos, por lo que resulta menester efectuar una prorroga de aquellos a fin posibilitar la concreción del edificio propio para la Dirección Departamental de Educación Islas del Ibicuy.-

Asimismo mediante nota de fecha 24 de mayo de 2012, la Directora Departamental de Escuelas solicitó que se analice la posibilidad de incrementar la superficie del predio donado, ya que las dimensiones de aquel no se adaptan al programa de necesidades de los espacios que se requieren para la realización de la instalación de dependencias necesarias para contener todo el personal que cumple funciones a diario en dicha repartición.-

Que resulta una atribución del H. Concejo Deliberante disponer este tipo de acciones de conformidad a lo establecido en el Artículo 11º, inc. f) apartado f.3), que posibilita la enajenación de bienes a título gratuito de propiedad municipal, los cuales para su validez deberá ser aprobados de conformidad a lo que establece el artículo 99º, ambos preceptos surgidos del cuerpo legal de la Ley 10.027 y su mod. 10.082.-

Por ello:


**EL CONCEJO DELIBERANTE DE VILLA PARANACITO
SANCION LA SIGUIENTE
ORDENANZA:**


ARTICULO 1º: Ratificar la donación efectuada a favor de la Dirección Departamental de Educación Islas del Ibicuy, con sede en la localidad de Villa Paranacito, de una fracción de terreno ubicado sobre el perímetro existente en el actual Cerro Poblacional de Villa Paranacito, para su afectación a la construcción del edificio propio, quedando establecido en la presente que la superficie del predio donado es de 600 metros cuadrados.-


ARTICULO 2º: Se establece el plazo de un año contado a partir de la notificación de la presente, para hacer efectiva la concreción de la obra, caso contrario se fija la figura de la reversión de la donación por el solo cumplimiento del plazo, retrotrayendo los efectos dominiales nuevamente en cabeza del estado municipal.-


ARTICULO 3º Deróguese toda otra normativa que se oponga a la presente ordenanza.-


ARTICULO 4º: Regístrese, comuníquese y oportunamente archívese.-

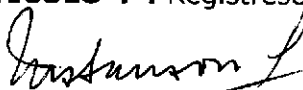

NILDA G. SANSON
PRESIDENTE
HONORABLE CONCEJO DELIBERANTE
MUNICIPALIDAD DE VILLA PARANACITO

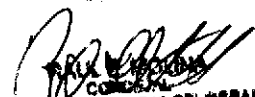

LEANDRO A. VILLALVA
VICEPRESIDENTE PRIMERO
HONORABLE CONCEJO DELIBERANTE
MUNICIPALIDAD DE VILLA PARANACITO

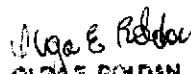

ANAMARIA JENSEN
VICEPRESIDENTE SEGUNDO
HONORABLE CONCEJO DELIBERANTE
MUNICIPALIDAD DE VILLA PARANACITO



PAULA VIGNOLA
CONCEJAL
HONORABLE CONCEJO DELIBERANTE
MUNICIPALIDAD DE VILLA PARANACITO


OLGA E. ROLDAN
CONCEJAL
HONORABLE CONCEJO DELIBERANTE
MUNICIPALIDAD DE VILLA PARANACITO


ELENA F. RODATH
CONCEJAL
HONORABLE CONCEJO DELIBERANTE
MUNICIPALIDAD DE VILLA PARANACITO


VICENTE L. SOSA
CONCEJAL
HONORABLE CONCEJO DELIBERANTE
MUNICIPALIDAD DE VILLA PARANACITO


ALDO E. TEMPORETTI
CONCEJAL
HONORABLE CONCEJO DELIBERANTE
MUNICIPALIDAD DE VILLA PARANACITO

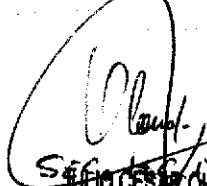
SERGIO CESAR OLANO
Secretario H.C.D.
Municipalidad de Villa Paranacito




Partida N° 38041
RMTE del Plano N° 49287

Ordenanza: 08/2013


H.C.D.M.V.P.

Centro Municipal de Deportes, en Construcción.

MANZANA "I"		ORDENANZA
LOTE 1	Predio I.N.T.A.	-
LOTE 2	Predio D.D.E.	08/2013 HCDMVP
LOTE 3	Policía de Entre Ríos	-

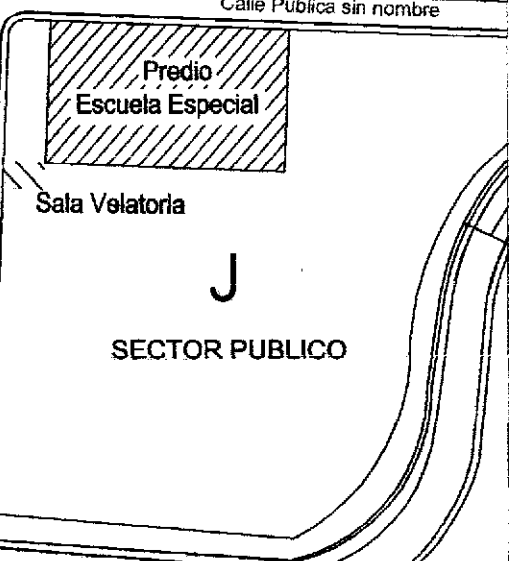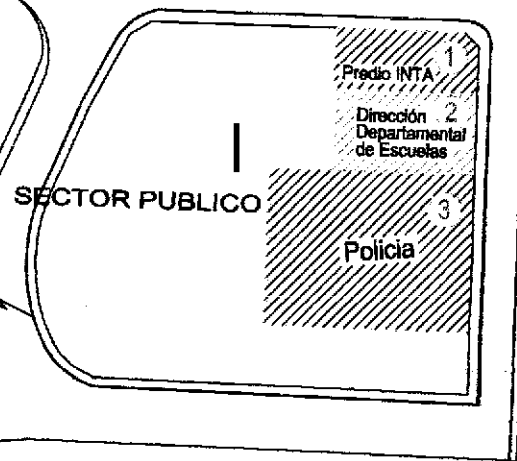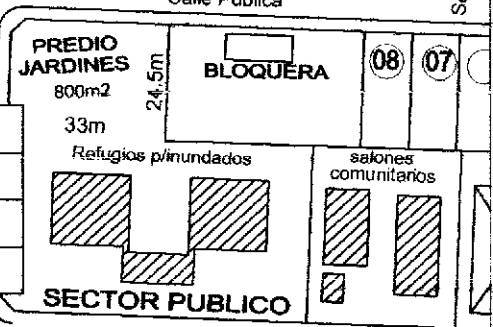

Tempe Argentino

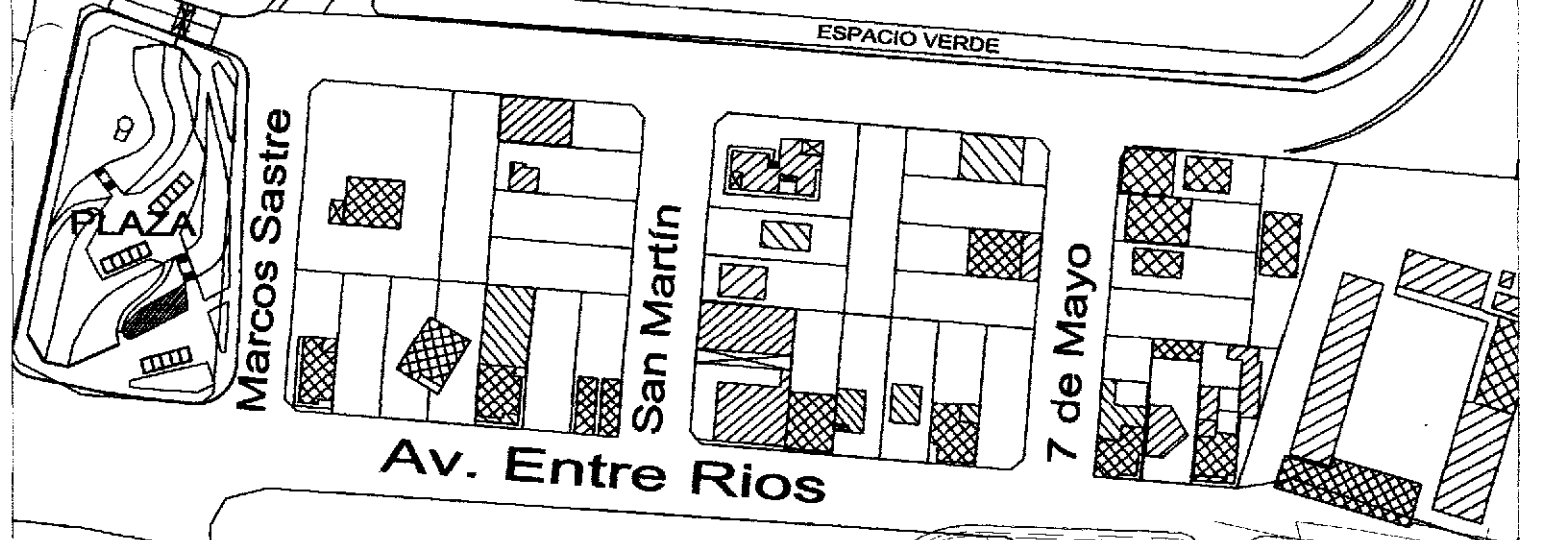

Proyecto Urbanización Cerro Poblacional : Arq. Luis Barrera
Anteproyecto de Loteo de Terrenos - Cerro Poblacional
Area Técnica - Sec. Obras y Servicios Públicos
Planta Urbana - V. Paracito

