

**MUNICIPALIDAD DE
VILLA PARANACITO**

Villa Paranacito, 09 de Diciembre de 2013.-
Ordenanza N°27/2013 H.C.D- M.V.P.-

VISTO:

La Ordenanza N° 11/2011 JFMVP del 16 de septiembre del mismo año, y;

CONSIDERANDO:

Que mediante la misma se procede a: *"DONAR con cargo de construcción de una vivienda unifamiliar el lote identificado como número N° 7- Manzana "F" -según Anexo I de la presente, sito en el Cerro Poblacional, en favor de los Sres. Antici Sebastian Omar, DNI. N°29.325.820 y Roskopf Noelia DNI. N°26.150.735"*.-

Que a través del Artículo 3º de la citada normativa se establece que: *"cumplido que sea el cargo impuesto, se procederá a la formal desafectación del patrimonio municipal del inmueble respectivo, debiendo generarse la partida correspondiente a los fines tributarios"*.-

Que habiéndose dado cumplimiento por parte de los Sres. Antici Sebastián y Roskopf Noelia al cargo impuesto, solo resta el dictado del acto administrativo que disponga la desafectación del patrimonio municipal del inmueble antes mencionado.-

Por ello:


**EL HONORABLE CONCEJO DELIBERANTE DE VILLA PARANACITO
SANCIONA LA SIGUIENTE
ORDENANZA:**


ARTICULO 1º: DESAFECTESE del dominio público municipal el inmueble identificado como número N° 7- Manzana "F" -según Anexo I de la presente, sito en el Cerro Poblacional de Villa Paranacito.-


ARTICULO 2º: FACULTESE a la Presidencia Municipal a suscribir la documentación que resulte pertinente a fin de la adecuada seguridad jurídica de las partes intervinientes.-

ARTICULO 3º: REFRENDESE la presente por el Secretario del H. Concejo Deliberante.-


ARTICULO 4º: REGISTRESE, comuníquese a las áreas involucradas, notifíquese y oportunamente archívese.-

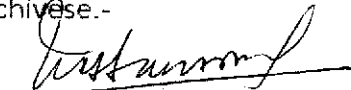

MILDA G. SABORIO
PRESIDENTE
HONORABLE CONCEJO DELIBERANTE
MUNICIPALIDAD DE VILLA PARANACITO



LEONARDO A. VILLALVA
VICEPRESIDENTE PRIMERO
HONORABLE CONCEJO DELIBERANTE
MUNICIPALIDAD DE VILLA PARANACITO


ANA MARIA JENSEN
VICEPRESIDENTE SEGUNDO
HONORABLE CONCEJO DELIBERANTE
MUNICIPALIDAD DE VILLA PARANACITO



PAUL E. MOLTENI
CONCEJAL
HONORABLE CONCEJO DELIBERANTE
MUNICIPALIDAD DE VILLA PARANACITO


OLGA E. ROLDAN
CONCEJAL
HONORABLE CONCEJO DELIBERANTE
MUNICIPALIDAD DE VILLA PARANACITO


ELEUTH F. RODATH
CONCEJAL
HONORABLE CONCEJO DELIBERANTE
MUNICIPALIDAD DE VILLA PARANACITO


VICENTE L. SOSA
CONCEJAL
HONORABLE CONCEJO DELIBERANTE
MUNICIPALIDAD DE VILLA PARANACITO


ALDO E. TEMPORETTI
CONCEJAL
HONORABLE CONCEJO DELIBERANTE
MUNICIPALIDAD DE VILLA PARANACITO

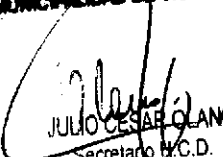
JULIO CESAR OLANO
Secretario H.C.D.
Municipalidad de Villa Paranacito

ANEXO ORDENANZA 27/2013 HCDMVP.


MANZANA B		
LOTE	APELLIDO Y NOMBRE	DOCUMENTO
15	GOMEZ CESAR ROMAN	D.N.I. 26.173.547
	MELGAR NANCY MALVINA	D.N.I. 29.840.796
16	ROA HUGO RODOLFO	D.N.I. 27.572.610
	MELGAR MARIA FERMINA	D.N.I. 29.840.762

MANZANA C		
LOTE	APELLIDO Y NOMBRES	DOCUMENTO
1	GARCIA NILDA	D.N.I. 24.702.748
2	SOSA JORGE DAMIAN	D.N.I. 35.033.854
	PELAY SILVIA LUCIA	D.N.I. 34.176.974
3	ILEGUZAMON LUIS	D.N.I. 13.447.816
4	HORNUS MARTIN EZEQUIEL	D.N.I. 31.567.291
	ACEVEDO GABRIELA NATALIA	D.N.I. 31.156.847
5	TORRES JULIO CESAR	D.N.I. 28.358.787
	SAUMA MONICA VALERIA	D.N.I. 34.176.911
6	MAIDANA MARIA ELENA	D.N.I. 33.286.797
7	OLANO JUSTA SOCORRO	D.N.I. 08.424.310
8	SOSA MARIA ESTELA	D.N.I. 17.928.878
9	SILVA DANIEL CEFERINO	D.N.I. 25.829.104
	GOMEZ LIDIA ARGENTINA	D.N.I. 29.840.765
10	TESURI ANDREA	D.N.I. 21.970.458
	BLASICHE JUAN	D.N.I. 21.647.633
	MUÑOZ RAUL EMILIO	D.N.I. 25.288.905
	TITTON GABRIELA VERONICA	D.N.I. 30.485.589
12	VENENCIO ALBERTO	D.N.I. 20.582.047
	SANDOVAL MARIA CRITINA	D.N.I. 17.928.879
13	BLASICHE ORLANDO DANIEL	D.N.I. 28.530.477
	SOSA ALICIA CAROLINA	D.N.I. 38.389.004
14	BREITEMBERGER MONICA G.	D.N.I. 25.450.773

MANZANA D		
LOTE	APELLIDO Y NOMBRES	DOCUMENTO
1	ALZA, CARINA VIVIANA	D.N.I. 25.829.161
2	PEREIRA, JUAN JOSE	D.N.I. 29.325.801
	RODRIGUEZ, CLAUDIA NOEMI	D.N.I. 31.753.973
3	RENOH, JORGE	D.N.I. 08.078.428
4	SALAIC JUAN CARLOS	D.N.I. 26.173.551
5	SANDOVAL IRMA MABEL	D.N.I. 21.647.675

MANZANA E		
LOTE	APELLIDO Y NOMBRES	DOCUMENTO
1	TELLECHEA CRISTINA MARIA	D.N.I. 27.572.664
	LOPEZ HUGO ORLANDO	D.N.I. 26.173.574
2	TELLECHEA DANIELA ESTEFANIA	D.N.I. 32.105.088
	BARRIOS FACUNDO GUSTAVO	D.N.I. 25.342.594
3	SILVA YAMILA LUCIA	D.N.I. 31.243.128
8	SILVA MANCIONI ROSANA	D.N.I. 3.392.590-4
	FRIAS HUGO EDILBERTO	D.N.I. 16.424.735
	SALAIC JORGE ISMAEL	D.N.I. 29.325.835
	SANDOVAL MARIA VERONICA	D.N.I. 32.105.056
10	SANDOVAL YESICA	D.N.I. 34.176.984
11	GARCIA CARLOS JOSE	D.N.I. 30.697.820
	MEDINA MARIA SILVINA	D.N.I. 34.042.623
12	RESERVADO	

MANZANA F		
LOTE	APELLIDO Y NOMBRES	DOCUMENTO
1	BLASICH PEDRO	D.N.I. 30.563.906
	NUÑEZ VERONICA TERESA	D.N.I. 31.875.440
2	FLEITAS RICARDO VALENTIN	D.N.I. 30.156.364
	RODRIGUEZ MARIA SOLEDAD	D.N.I. 28.530.479
3	OLMOS JOSE LUIS	D.N.I. 23.352.016
	SALAIC MARIA CRISTINA	D.N.I. 27.447.722
4	ROMANO MELINA LEOCADIA	D.N.I. 35.033.804
5	ZAPATA RUBEN MARIO	D.N.I. 24.702.767
6	SALAIC HORACIO RAUL	D.N.I. 27.839.572
	ALMADA NOELIA SOLEDAD	D.N.I. 33.841.616
7	ANTICI SEBASTIAN OMAR	D.N.I. 29.325.820
	ROSKOPF NOELIA Y.	D.N.I. 26.150.735
8	SANDOVAL, MARIA ANGELICA	
	MAIDANA, DARIO HERNAN	
9	SMITH CARLOS JAVIER	D.N.I. 25.829.184
	TRIPOLI CLAUDIA PAMELA	D.N.I. 27.812.985
10	SMITH NANCY ARACELI	D.N.I. 25.245.985
11	TRUPIANO MONICA CECILIA	D.N.I. 25.398.729

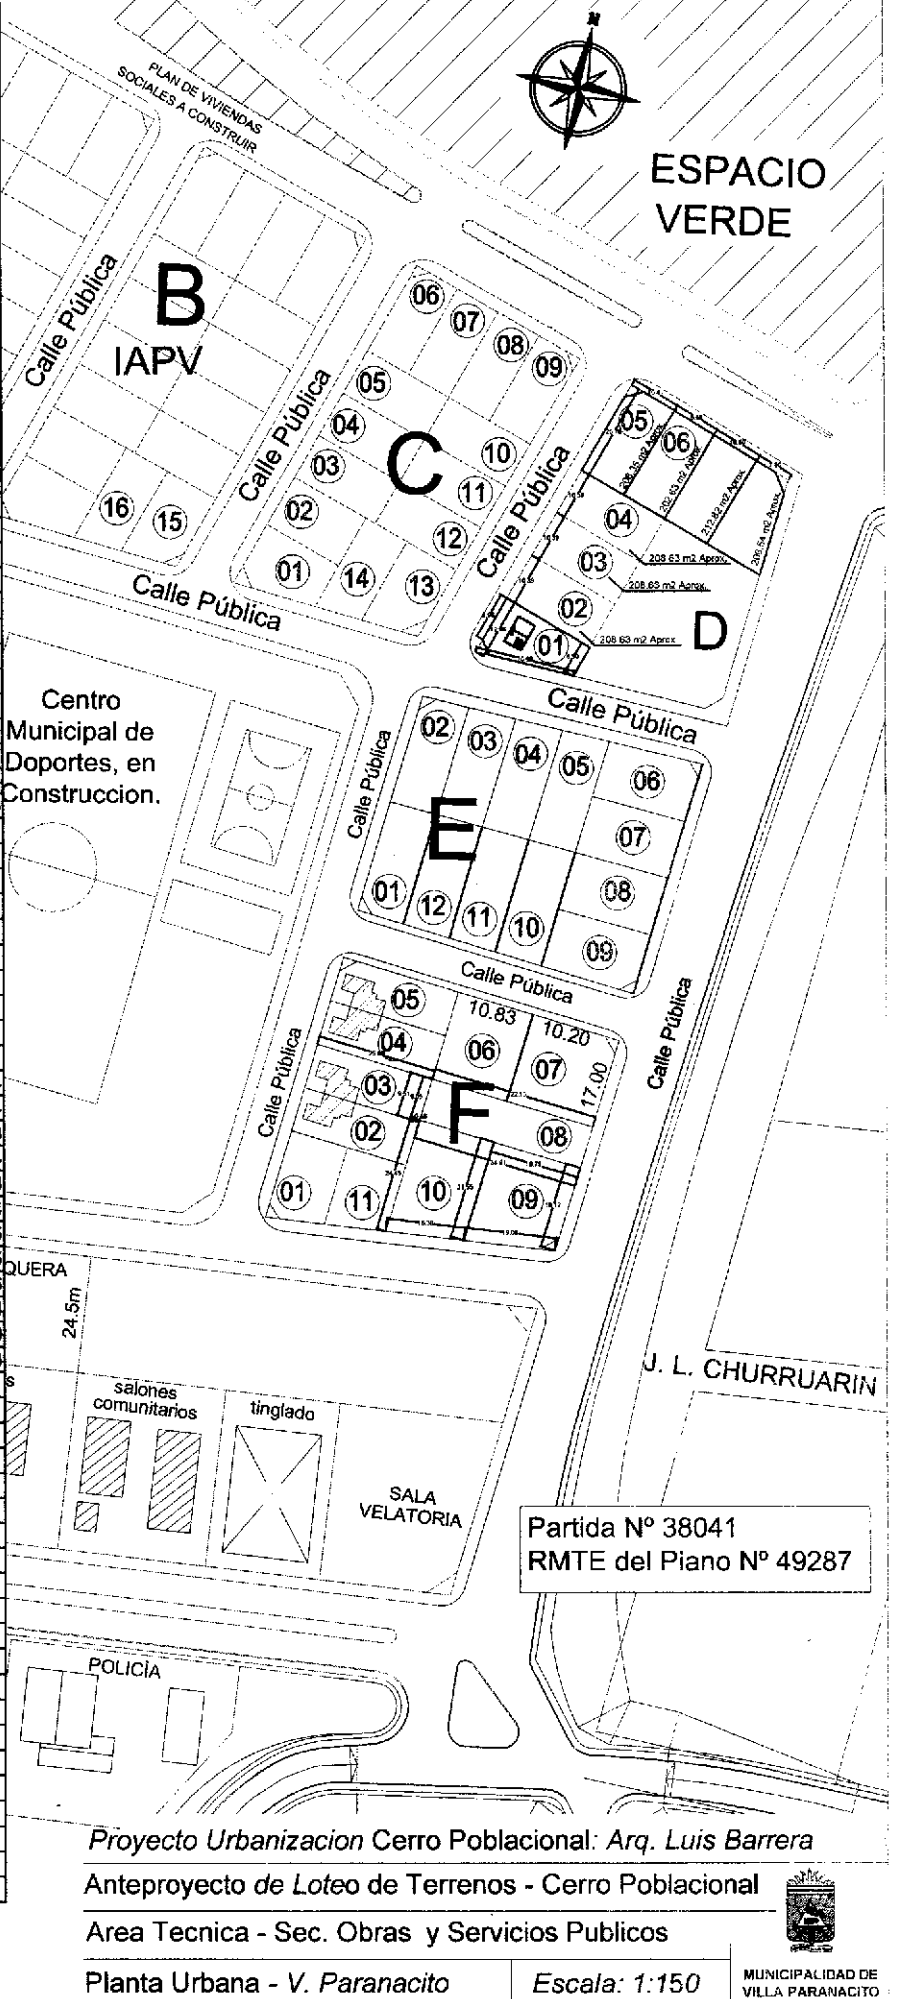

JULIO CESAR OLANO
Secretario M.C.D.
Municipalidad de Villa Paranacito

Proyecto Urbanizacion Cerro Poblacional: Arq. Luis Barrera
Anteproyecto de Loteo de Terrenos - Cerro Poblacional
Area Tecnica - Sec. Obras y Servicios Publicos
Planta Urbana - V. Paranacito
Escala: 1:150

