

**MUNICIPALIDAD DE  
VILLA PARANACITO**

**Villa Paranacito, 14 de junio de 2023.-  
Ordenanza N° 05/2023 H.C.D-M.V.P.-**

**Visto:**

La necesidad de instrumentar una cesión a título gratuito de un lote propiedad de la Municipalidad de Villa Paranacito a la Policía de Entre Ríos y;

**CONSIDERANDO:**

Que las relaciones interinstitucionales favorecen la realización de la finalidad de la administración pública en su conjunto.

Que, oportunamente, se han llevado a cabo reuniones con integrantes de la fuerza de la Policía de Entre Ríos, quienes han manifestado a este Honorable Cuerpo Legislativo, la necesidad de contar con un predio estratégicamente ubicado para poder realizar las verificaciones vehiculares.

Que luego del análisis de situación, habiendo tomado contacto con las diferentes áreas del DEM con competencia en la materia, aparece como idónea la posibilidad de autorizar al Ejecutivo para la donación de una fracción de terreno que cumpla con el cometido mencionado en el párrafo segundo.

Que la Municipalidad de Villa Paranacito, cuenta con un terreno apto para su establecimiento físico.

Que la Ley Orgánica de Municipios, en su artículo 95 inc. r) expresa que son atribuciones y deberes del Concejo Deliberante: "Autorizar al Departamento Ejecutivo a efectuar adquisiciones de inmuebles y a aceptar o rechazar donaciones o legados de inmuebles con cargo, como así también la enajenación de bienes privados del Municipio o la constitución de gravámenes sobre ellos" (el destacado es propio).

**Por ello:**

**EL HONORABLE CONCEJO DELIBERANTE DE LA MUNICIPALIDAD DE VILLA  
PARANACITO SANCIONA LA SIGUIENTE ORDENANZA:**

**ARTICULO 1º: AUTORIZAR** al Departamento Ejecutivo Municipal a DONAR a la Policía de la Provincia de Entre Ríos, un lote ubicado en el Cerro Poblacional, de 300 m<sup>2</sup> aproximadamente, lindante al Norte con Espacio Público, al Este con el edificio de la Jefatura Departamental de Policía Islas del Ibicuy, al Sur con calle Cabo Rosendo David Blanco y al Oeste con lote N.º 6, propiedad del Instituto Nacional de Servicios Sociales para Jubilados y Pensionados (PAMI) y lotes N.º 5 y 4 propiedad de la Sra. María Valeria Chesini, conforme surge del anteproyecto (adjunto a la presente como anexo I) elaborado por el Área de Planeamiento Municipal.-

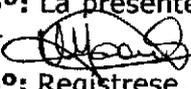
**ARTICULO 2º: DISPONESE** como condición, que el terreno individualizado en el artículo 1º, deberá ser utilizado exclusivamente para establecer dentro del mismo una planta de verificación vehicular de la Policía de la Provincia de Entre Ríos, debiendo dar inicio a las obras dentro del plazo de dos años, cuyo vencimiento operará a partir de la formal toma de posesión de los terrenos.

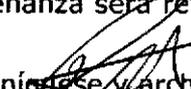
**ARTICULO 3º:** De no cumplirse la condición establecida en el artículo precedente, en tiempo y forma, se producirá la reversión de los inmuebles a favor de este municipio. -

**ARTICULO 4º:** Remitir copia al Departamento Ejecutivo.

**ARTICULO 5º:** La presente Ordenanza será refrendada por el Secretario del H. Concejo Deliberante. -

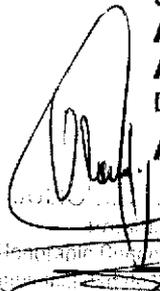
**ARTICULO 5º:** Regístrese, comuníquese y archívese. -

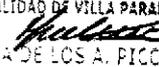
  
VANESA GAONA  
VICEPRESIDENTE PRIMERO  
HONORABLE CONCEJO DELIBERANTE  
MUNICIPALIDAD DE VILLA PARANACITO

  
PABLO DANIEL TABORDA  
CONCEJAL  
HONORABLE CONCEJO DELIBERANTE  
MUNICIPALIDAD DE VILLA PARANACITO

  
CELERINO CALLERO  
VICEPRESIDENTE SEGUNDO  
HONORABLE CONCEJO DELIBERANTE  
MUNICIPALIDAD DE VILLA PARANACITO

  
LORENA R. DEARMAS  
CONCEJAL  
HONORABLE CONCEJO DELIBERANTE  
MUNICIPALIDAD DE VILLA PARANACITO

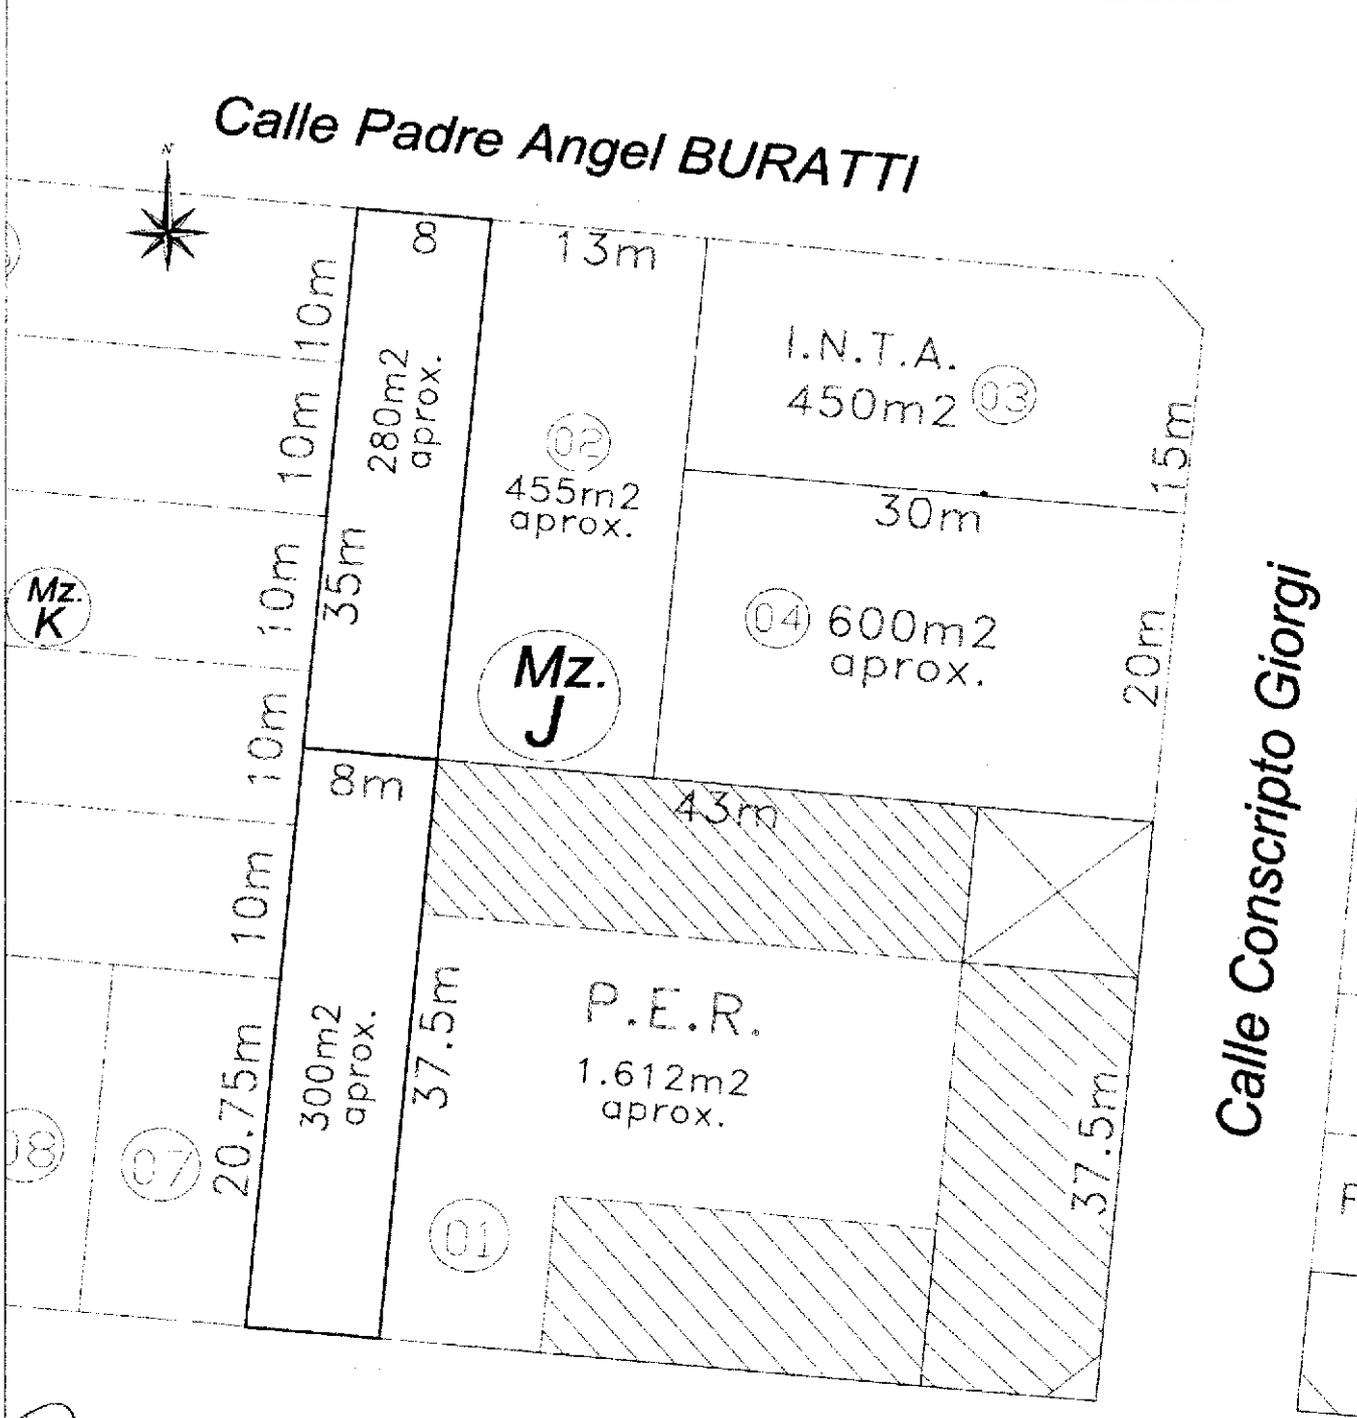
  
SERGIO B. FIGOROTTO  
CONCEJAL  
HONORABLE CONCEJO DELIBERANTE  
MUNICIPALIDAD DE VILLA PARANACITO

  
MARÍA DE LOS A. PICCOLI  
CONCEJAL  
HONORABLE CONCEJO DELIBERANTE  
MUNICIPALIDAD DE VILLA PARANACITO

  
Prof. Ignacio Bacigalupo  
Secretario de Actas  
Hon. Conc. Deliberante  
Municip. V. Paranacito

AÑEXO ORDENANZA 05/2023

	PLANO SECTOR - Manzana Mz. J	Planta Urbana - Villa Paranacito - Islas del Ibicuy - Entre Rios		PI-05
	Municipalidad de Villa Paranacito	Oficina Técnica	Esc.: 1:100 Fecha: 06/03/2023	



**Calle Cabo Rosendo David BLANCO**

**JULIO CIBRANOLANI**  
HONORABLE CONCEJO DELIBERANTE  
MUNICIPALIDAD DE VILLA PARANACITO

**VANESA GAONA**  
VICEPRESIDENTE PRIMERO  
HONORABLE CONCEJO DELIBERANTE  
MUNICIPALIDAD DE VILLA PARANACITO

**PABLO DANIEL TABORDA**  
CONCEJAL  
HONORABLE CONCEJO DELIBERANTE  
MUNICIPALIDAD DE VILLA PARANACITO

**CEFERINO CALLERO**  
VICEPRESIDENTE SEGUNDO  
HONORABLE CONCEJO DELIBERANTE  
MUNICIPALIDAD DE VILLA PARANACITO

**LORENA N. BEARMAN**  
CONCEJAL  
HONORABLE CONCEJO DELIBERANTE  
MUNICIPALIDAD DE VILLA PARANACITO

**SERGIO D. FIOROTTO**  
CONCEJAL  
HONORABLE CONCEJO DELIBERANTE  
MUNICIPALIDAD DE VILLA PARANACITO

**DE LOS A. PICCOLI**  
CONCEJAL  
HONORABLE CONCEJO DELIBERANTE  
MUNICIPALIDAD DE VILLA PARANACITO

**Prof. Ignacio Baggio**  
Secretario de Actas  
Hon. Concejo Deliberante  
Municip. V. Paranacito